







ul. Sowńskiego

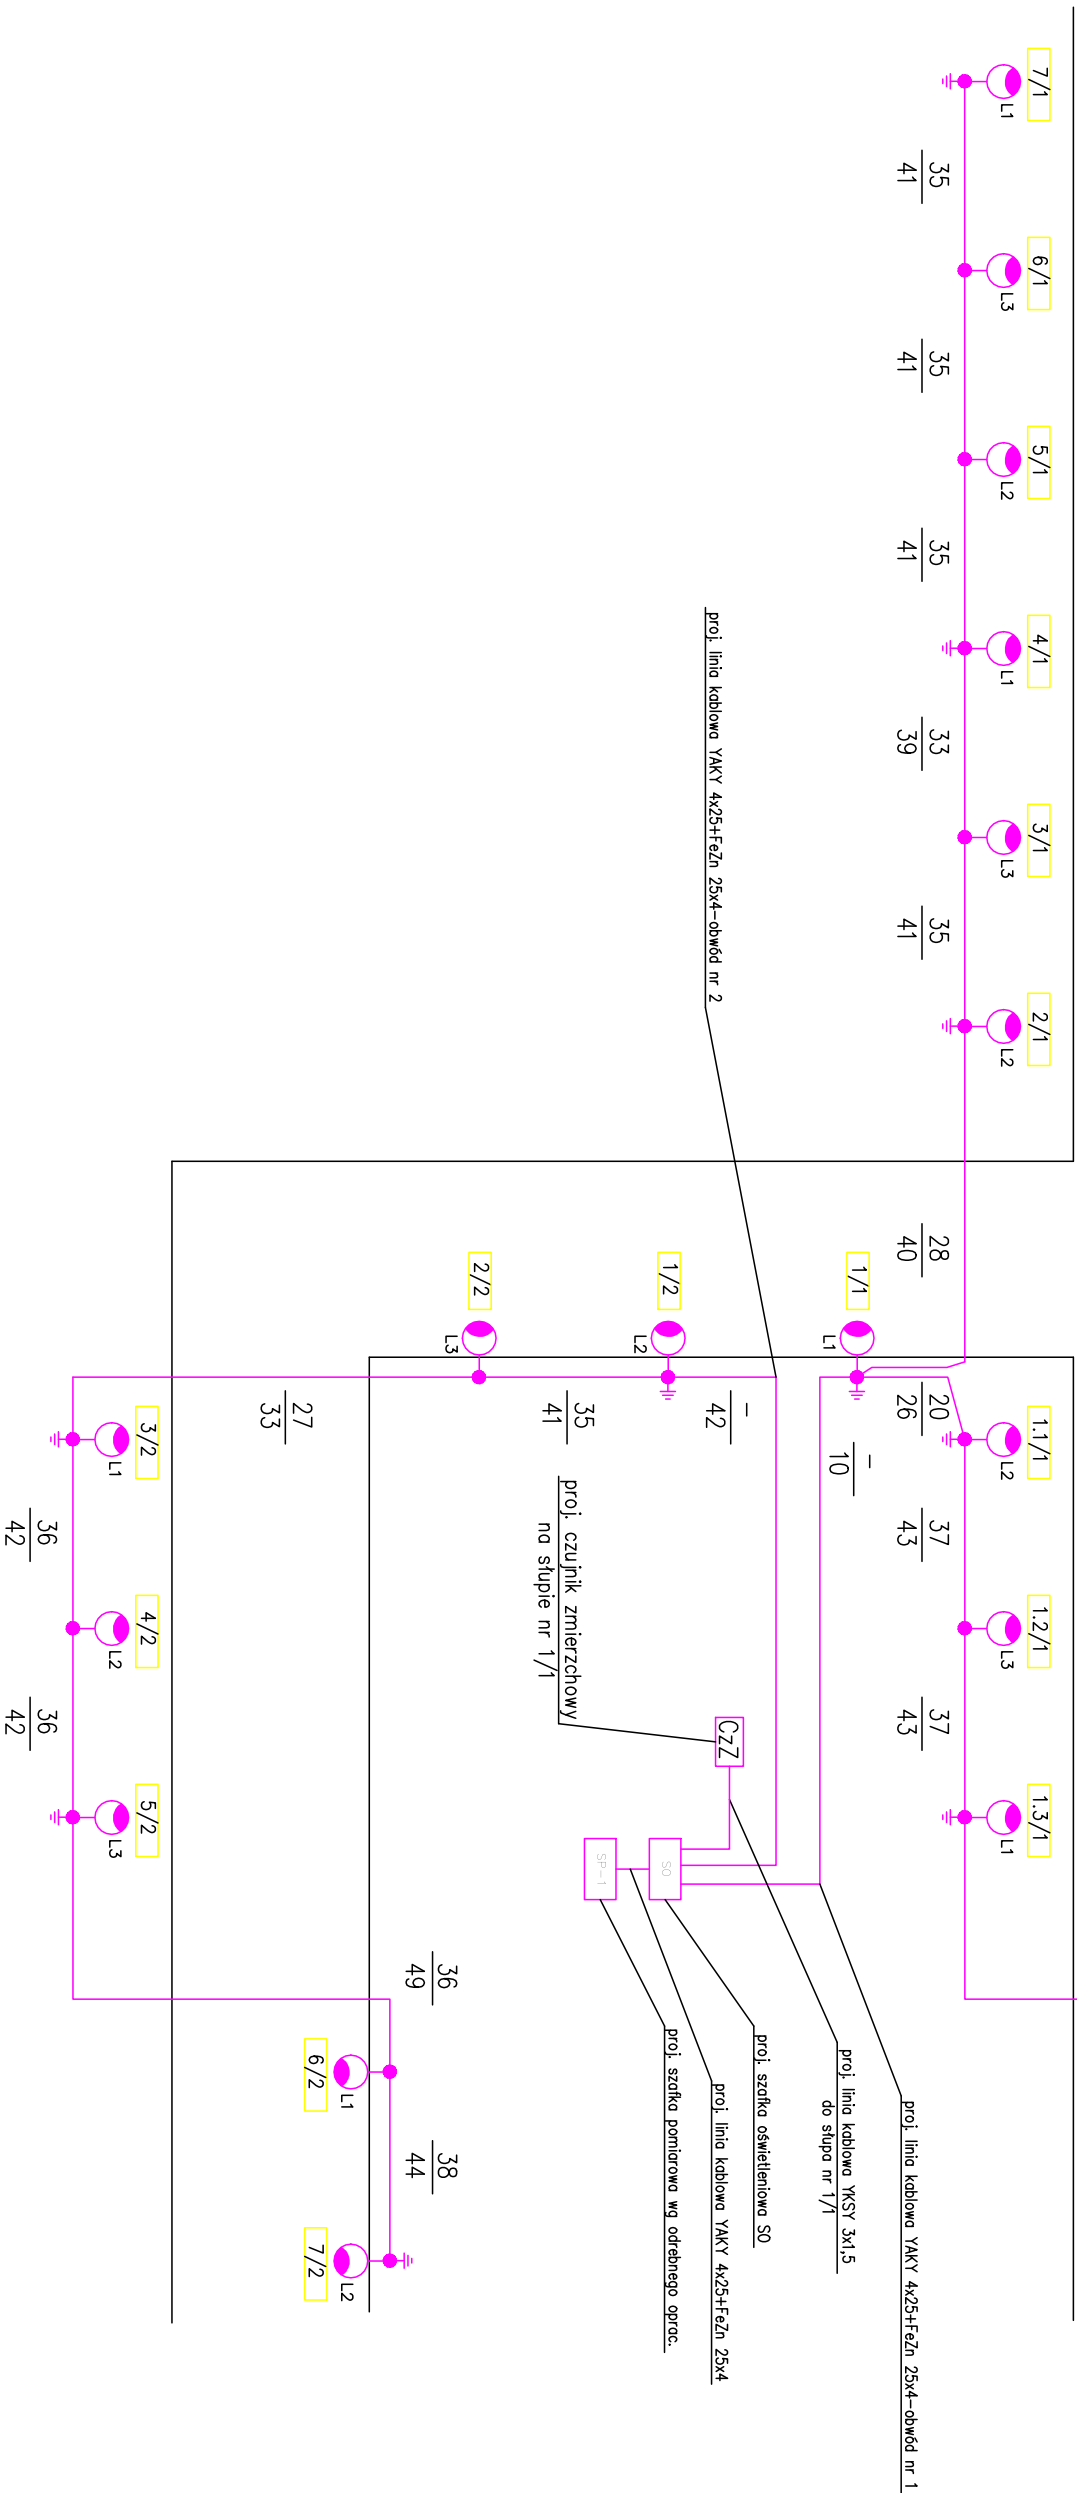

Legenda:

 -  – proj. słup oświetleniowy o wysokości 6m bez występnika ze źródłem światła typu LED o mocy 41,5W (kąt nachylenia oprawy 5 stopni)
-  – proj. numeracja
-  – odległość między słupami [m]
-  – długość kabla między słupami [m]
-  – proj. podział sieci oświetleniowej