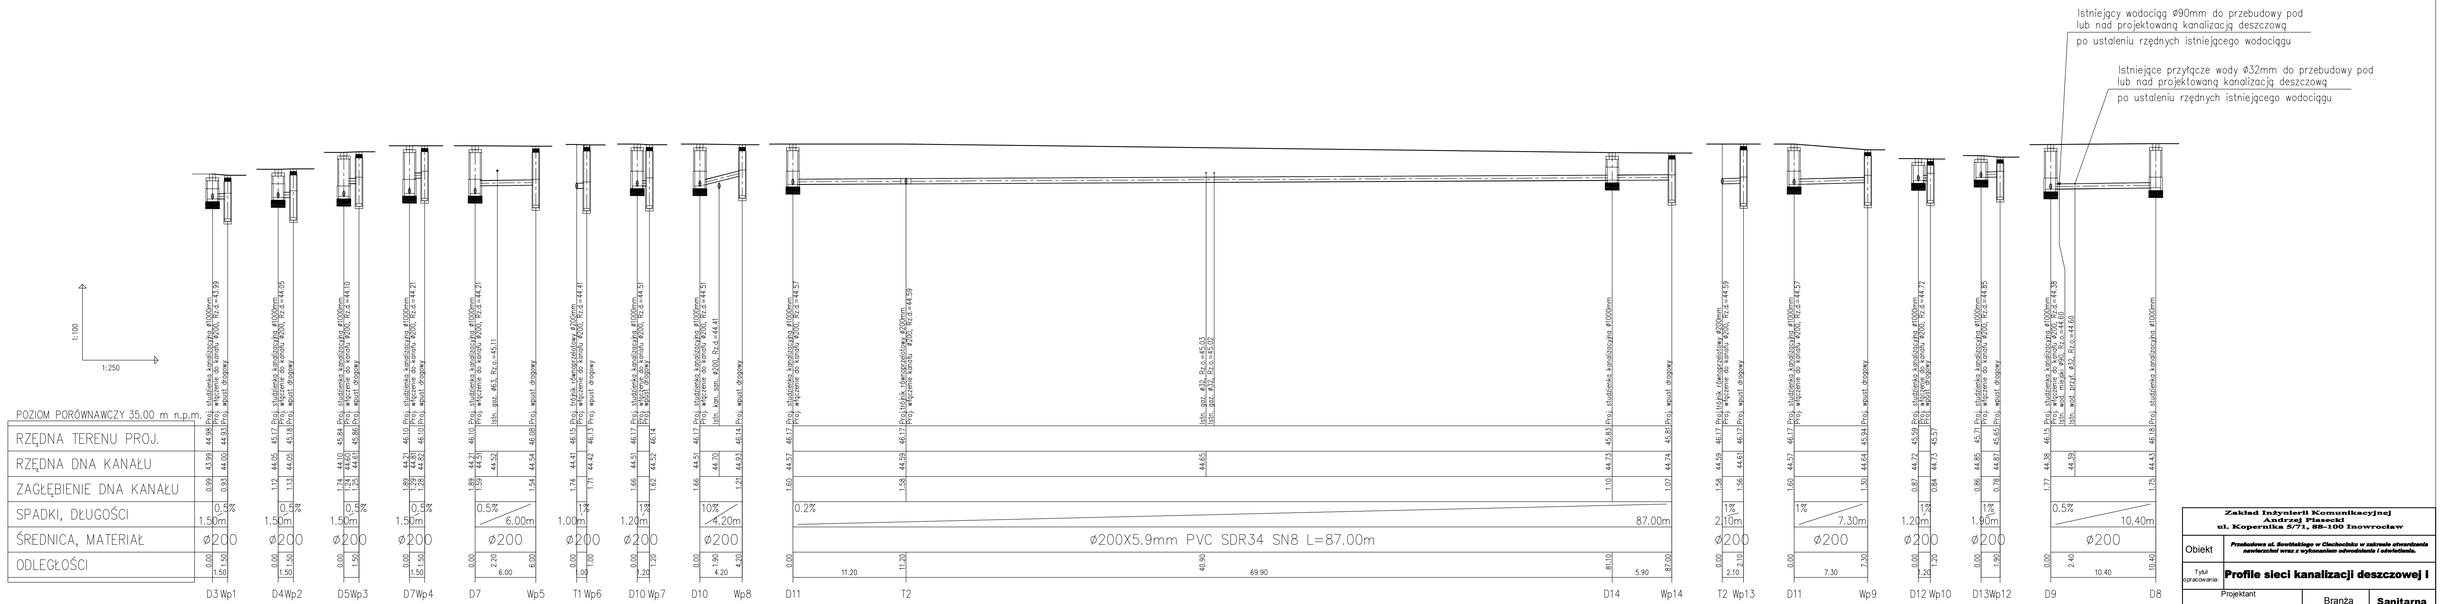


**Zakład Inżynierii Komunikacyjnej**
**Andrzej Piasecki**
**ul. Kopernika 5/71, 88-100 Inowrocław**

| | |
|---|---|
| Obiekt | *Przebudowa ul. Sowińskiego w Ciechocinku w zakresie otwarcia nawierzchni wraz z wykonaniem odwodnienia i oświetlenia.* |
| Tytuł opracowania: | **Profile sieci kanalizacji deszczowej I** |

| | | |
|---|---|---|
| Projektant<br>**mgr inż. Wojciech Patyk**<br>uprawnienia budowlane w zakresie kanalizacji<br>KUP-0055/POD/09<br>*w zakresie kanalizacji deszczowej i wodociągu, zakres ekspertyzy, wykonywania prawa, wykonywania nadzorów.* | Branża | **Sanitarna** |
| | Skala | **1:100/250** |
| Sprawdzający<br>**mgr inż. Marcin Budziński**<br>uprawnienia budowlane w zakresie kanalizacji<br>KUP-0172/POD/09<br>*w zakresie kanalizacji deszczowej i wodociągu, zakres ekspertyzy, wykonywania prawa, wykonywania nadzorów.* | Nr rysunku | **3s** |
| | Data | **25.09.2018** |