

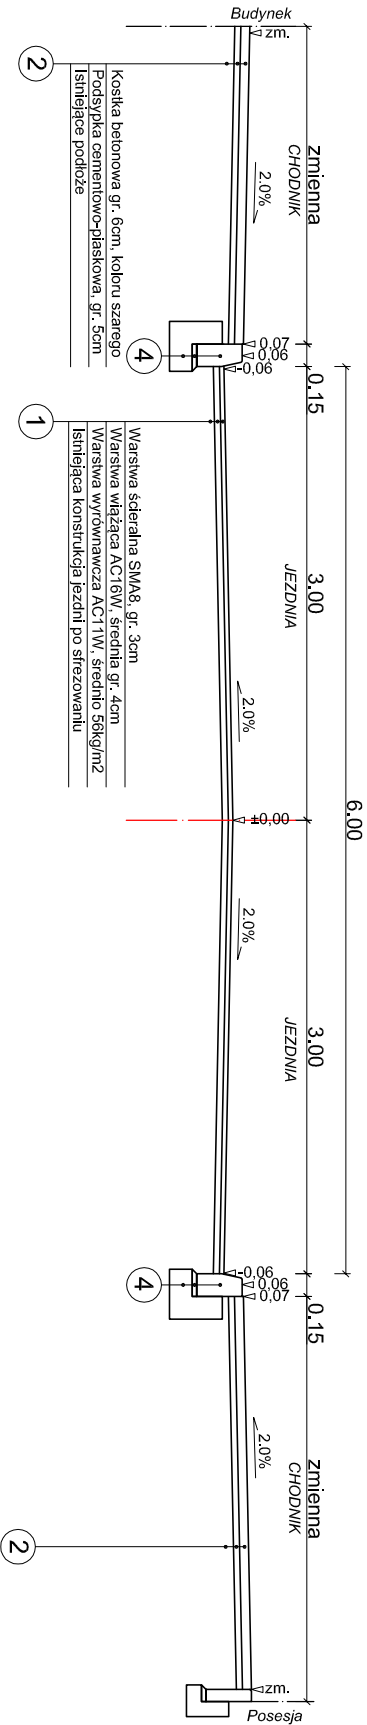



PRZEKROJE KONSTRUKCYJNE  
SKALA 1:50

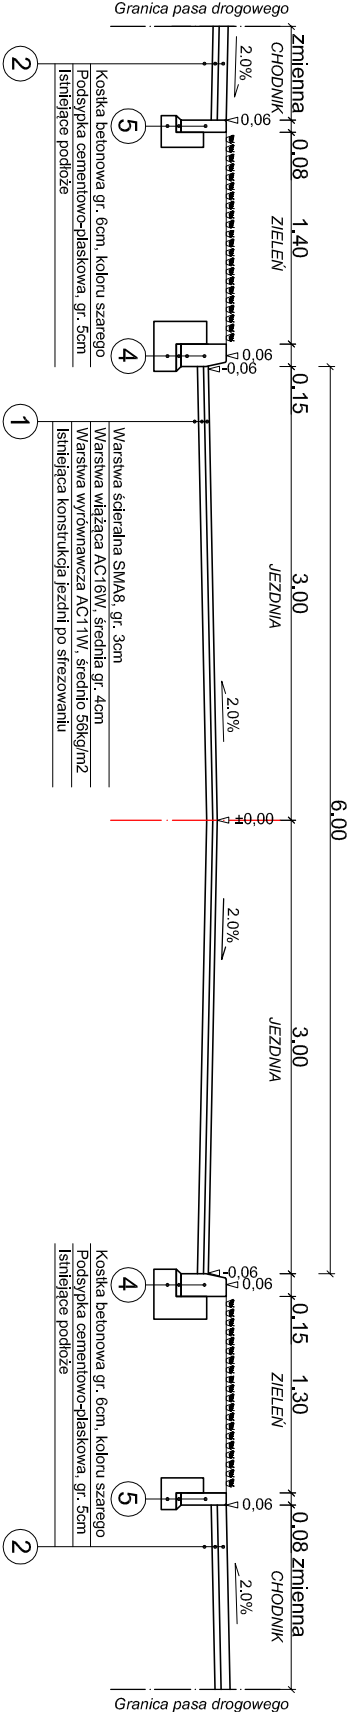


PRZESZCZÓJ PRZESZCZ ZJAZD  
SKALA 1:50

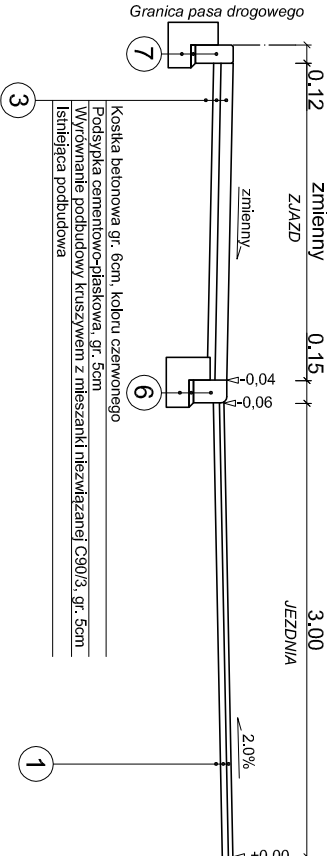

ZJAZD INDYWIDUALNY  
WIDOK Z GÓRY

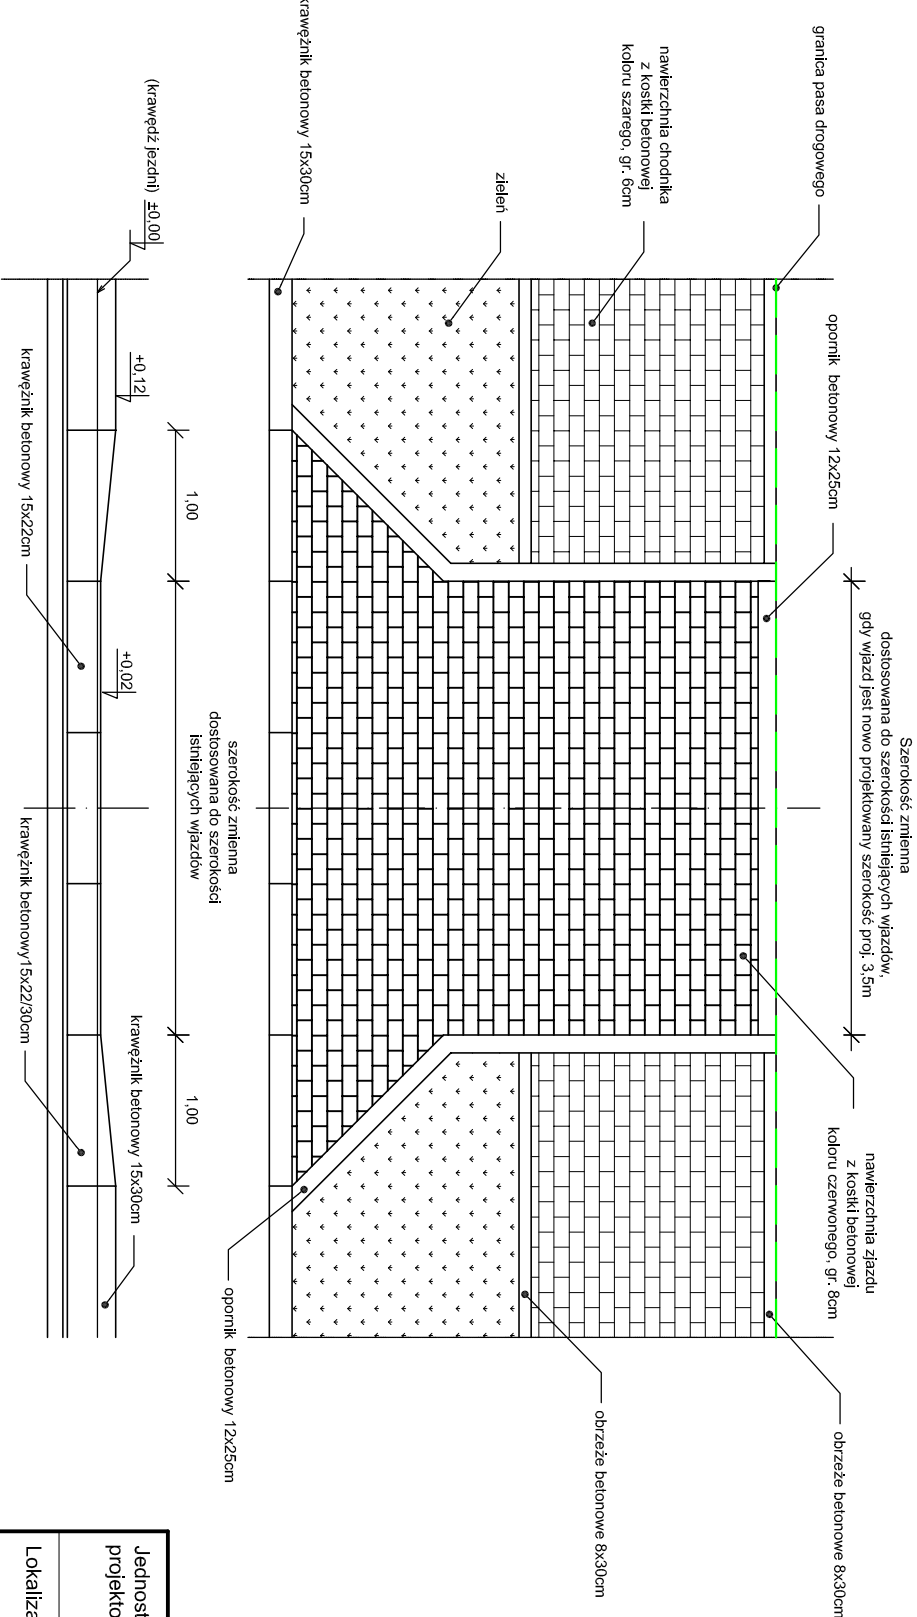

ELEMENTY OBRAMOWANIA NAWIERZCHNI  
SKALA 1:25

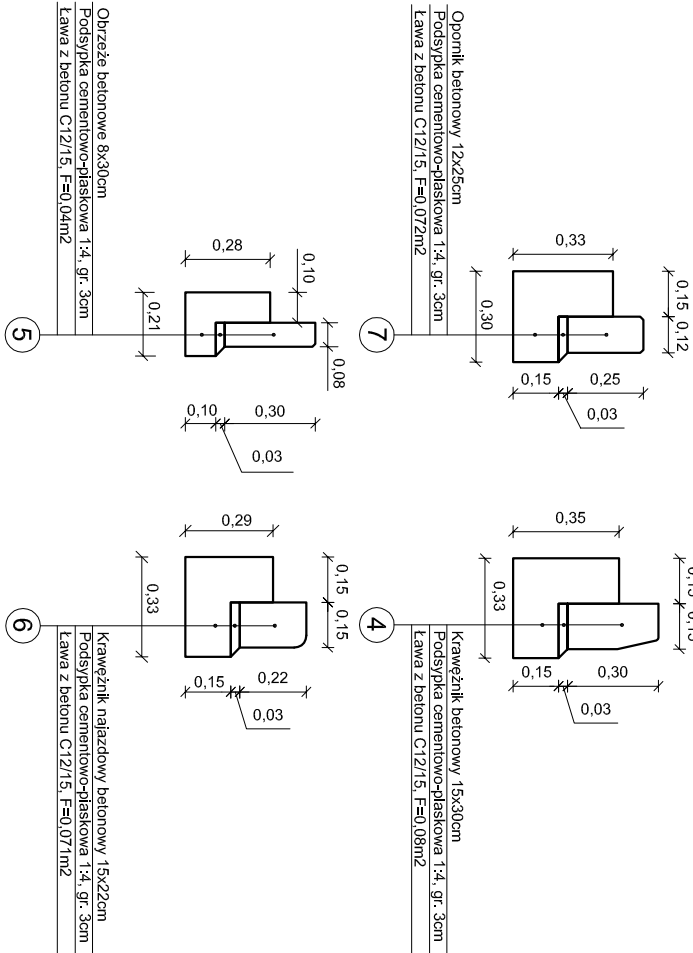

Kategoria ruchu : KR1

Jednostka projektowa:	Przedsiębiorstwo Usługowe EPRO ul. Grudziądzka 132, 87-100 Toruń tel. kom. 0 730 150 180	Stadium dokumentacji:	PROJEKT WYKONAWCZY
Lokalizacja:	Miasto: Ciechocinek; Ulica: Hermanowskiego Jednostka ewidencyjna: 040102_1 Ciechocinek Obręb 0001 CIECHOCINEK dz. nr 449, 454	Projektant:	PRZESZCZÓJ KONSTRUKCYJNE
Investor:	Gmina Miejska Ciechocinek ul. Kopernika 19 87-720 Ciechocinek	Opracował:	Zbigniew Kaszlewicz
Nazwa inwestycji:	Przebudowa nawierzchni ul. Hermanowskiego w Ciechocinku	Data:	20.03.2019r.
		Skala:	1:25 1:50
		Branża:	Drogowa
		Nr rysunku:	4
			12