Przekrój A-A
1:50

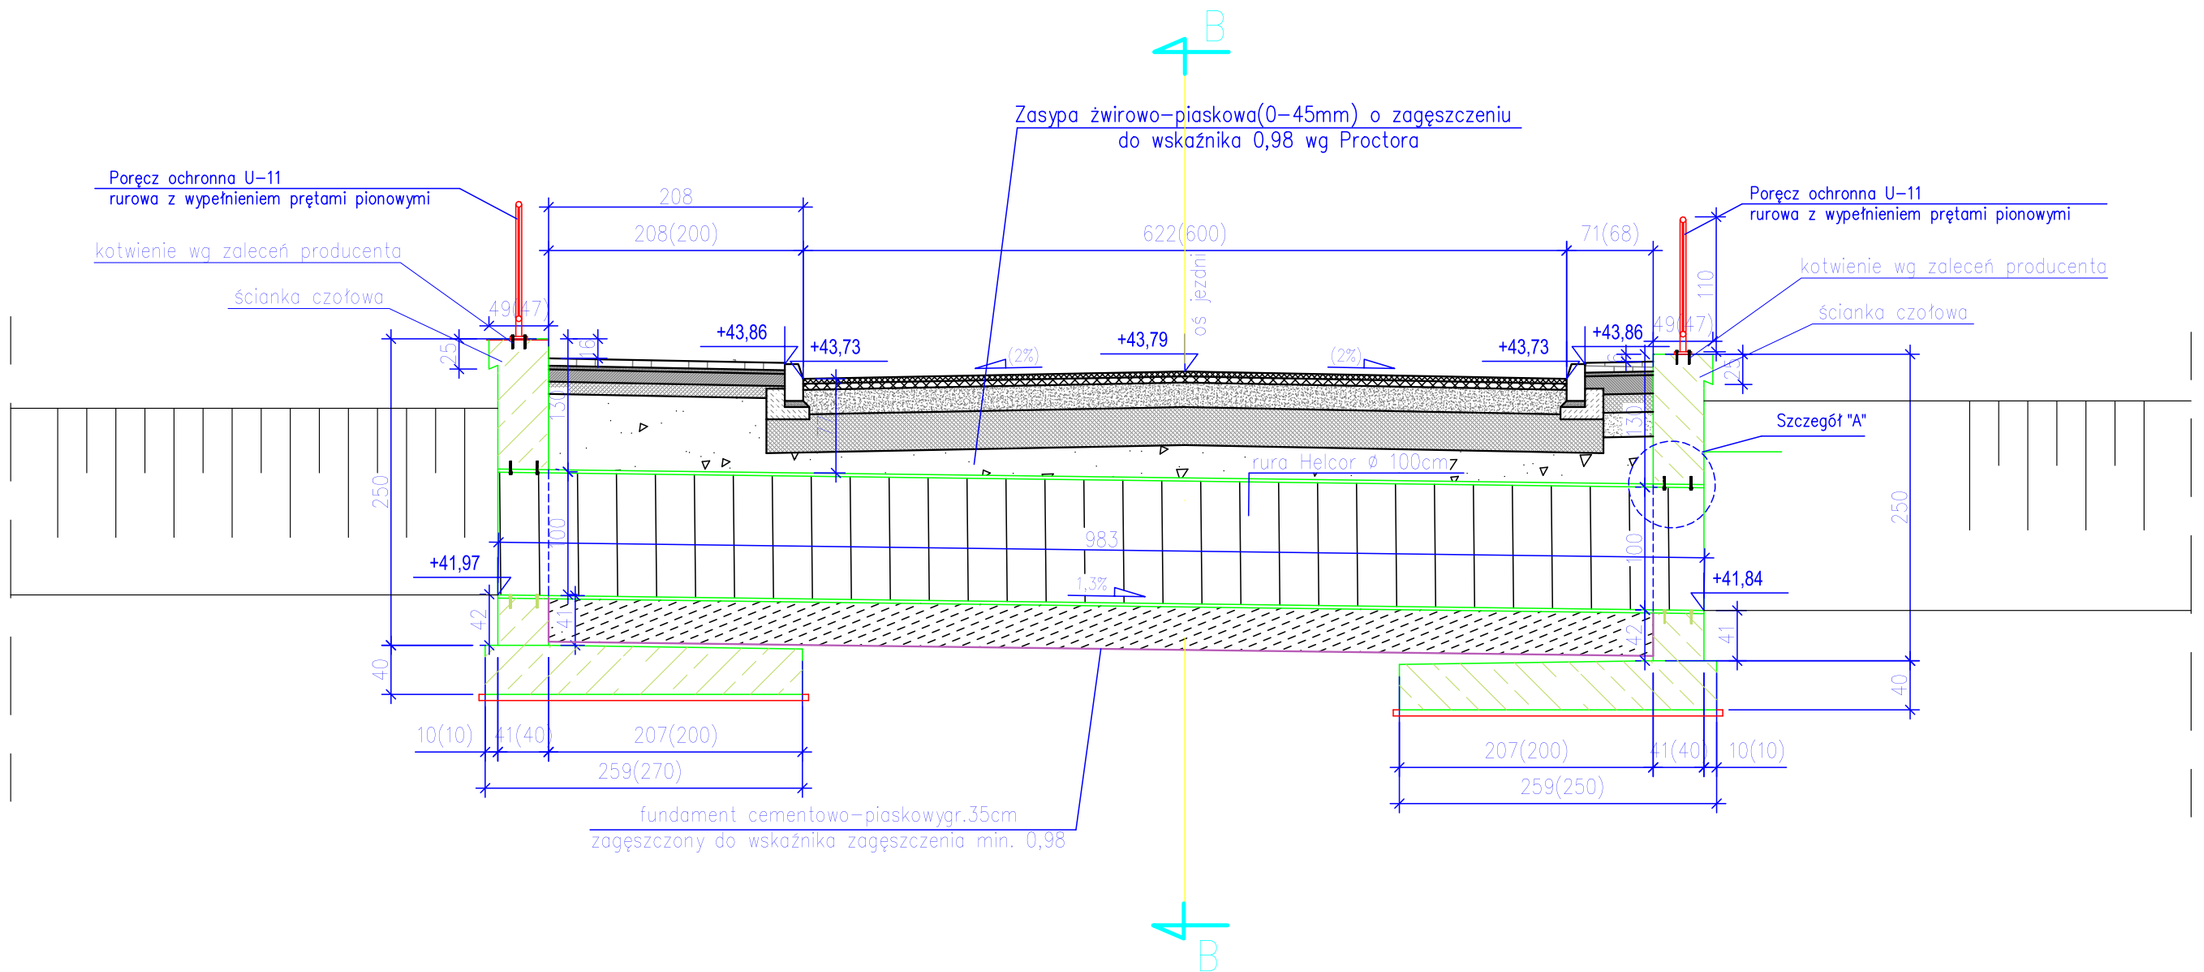

Przekrój B-B
1:50

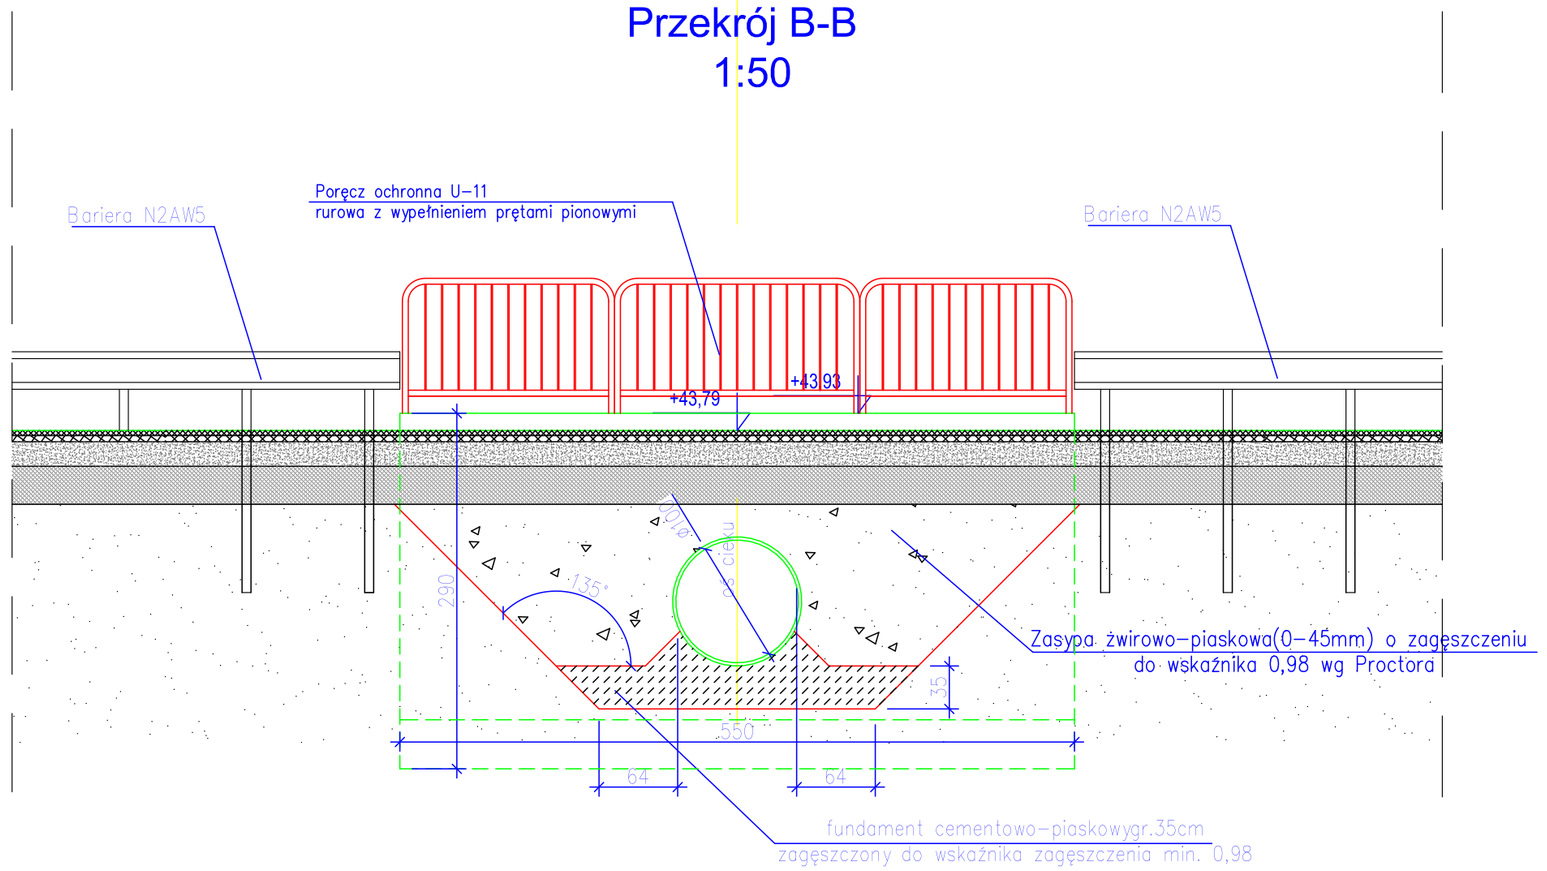

Uwagi: 1) Wielkości w nawiasach dotyczą wymiarów na kierunku prostopadłym do osi jezdni

Widok z góry
1:200

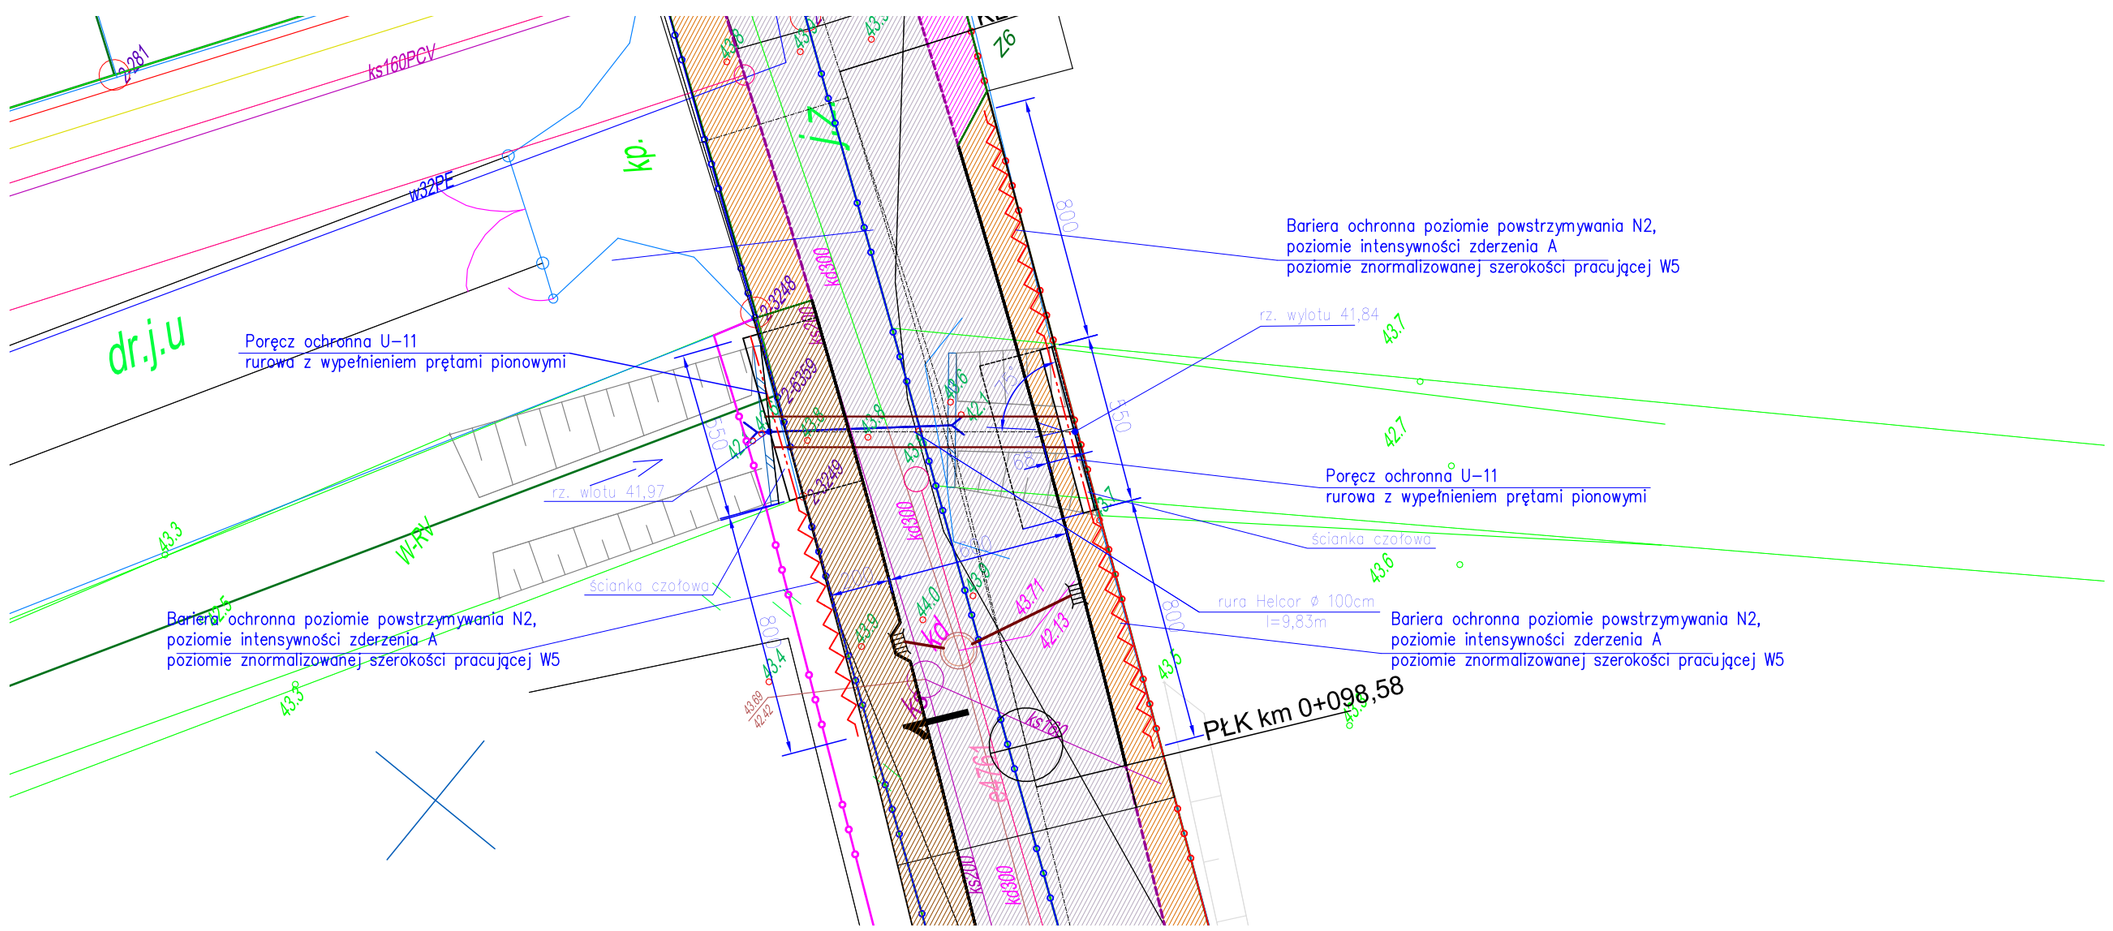

Szczegół "A" skala 1:10

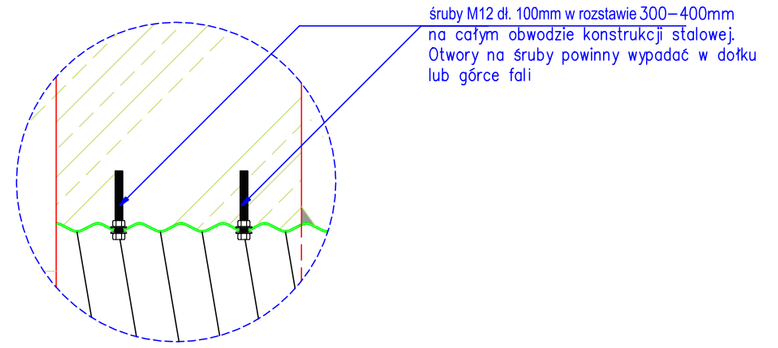

Zakład Inżynierii Komunikacyjnej Andrzej Piasecki ul. Kopernika 5/71, 88-100 Inowrocław		
Obiekt	Rozbudowa drogi gminnej nr 160963C - ul. Stawowa w Ciechocinku.	
Tytuł opracowania:	Rysunek zestawieniowy przepustu	
Projektant: mgr inż. Andrzej Piasecki, uprawnienia budowlane numer KUP/0117/PWOD/11 do projektowania i kierowania robotami budowlanymi bez ograniczeń w specjalności drogowej	Branża	Drogowa
	Skala	1:10, 1:50, 1:200
Faza:	Nr rysunku	3
Projekt wykonawczy	Data	26.11.2018