


widok tył

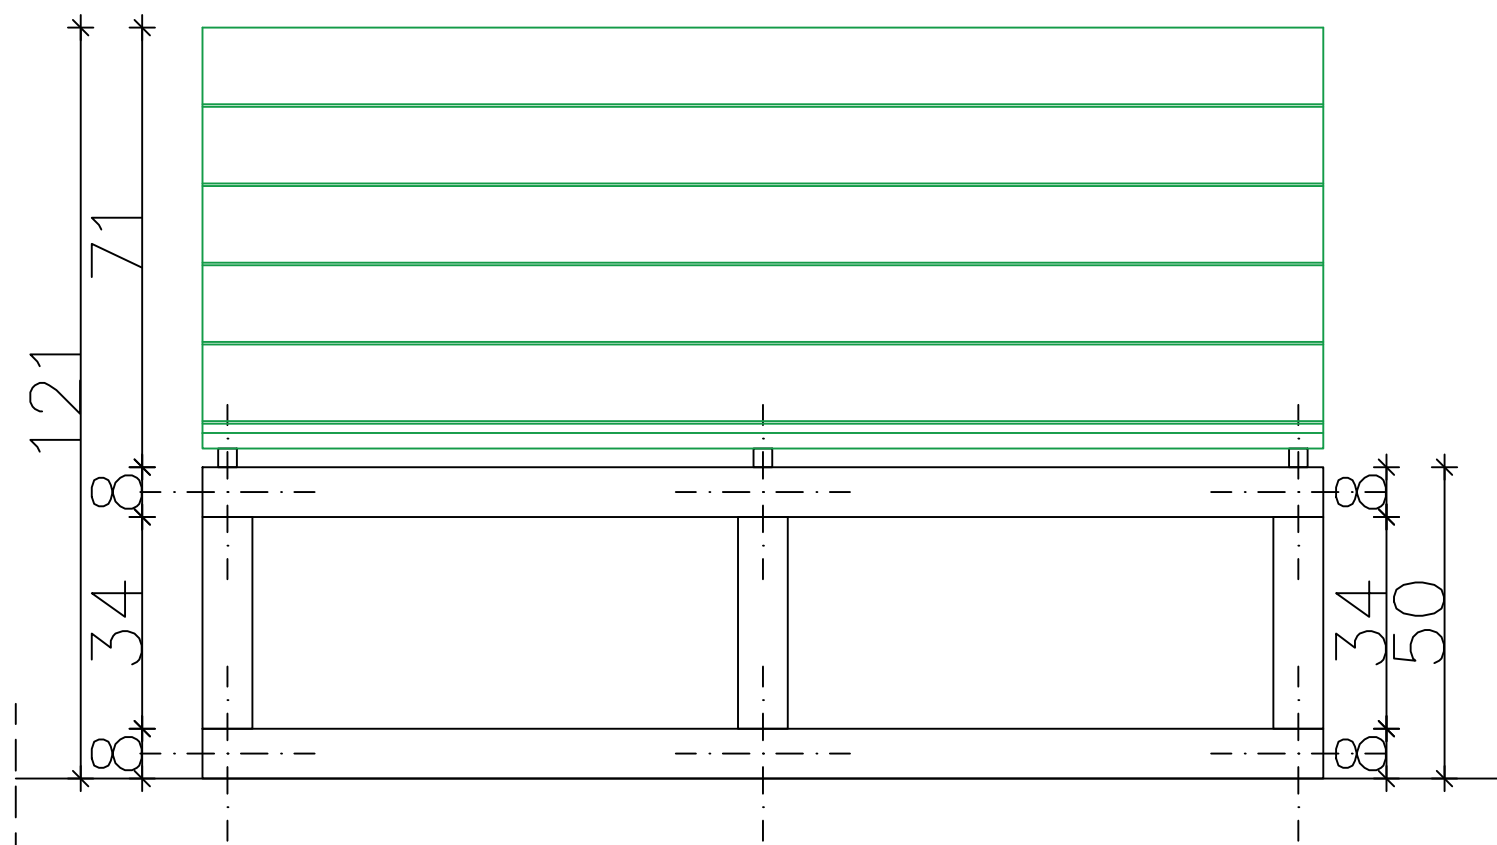

widok front

FAZA      PROJEKT BUDOWLANO    –    WYKONAWCZY		
<div>PRACOWNIA ARCHITEKTONICZNA <b>ARCHI-SIZE</b> JAKUB KACZOROWSKI TEL. 501-53-66-37 WŁOCŁAWEK 87-800 UL.KALISKA 90/69</div> <div>INWESTOR: GMINA MIEJSKA CIECHOCINEK UL. KPOERNIKA 19 87-720 CIECHOCINEK</div> <div>ADRES INWESTYCJI: 87-720 CIECHOCINEK UL. STANISŁAWA STASZICA DZ. NR 108/1</div> <div>TEMAT: BUDOWA WODNEGO PLACU ZABAW – ETAP II</div>	BRANŻA:      ARCHITEKTURA	
	PROJEKTOWAŁ : mgr inż. arch. Maria Ingielewicz nr upr. ABU-JX-8386-5/6/89, Wk-bez ograniczeń, wpis do Kujawsko Pomorskiej Izby Architektów pod numerem KP-0178      podpis	
	SPRAWDZAJĄCY : mgr inż. arch. Grażyna Elzbieta Koharska uprawnienia bu- dowlane do projektowania bez ograniczeń w specjalności archite- ktonicznej oraz sprawowania nad- zoru budowlanego nr. ewid. GP-IV/ 8346/92/TO/90 Członek Izby Ar- chitektów KP-0142      podpis	
	OPRACOWAŁ : PRACOWNIA ARCHITEKTONICZNA ARCHI-SIZE mgr inż. arch. Jakub Kaczorowski      podpis	
TEMAT RYSUNKU : leżak widok front, tył	SKALA 1 : 25 DATA: 28.02.2019	RYSUNEK NR.      09
TEN RYSUNEK JEST OBJEKTĄ PRAWAMI AUTORSKIMI PRACOWNI PROJEKTOWEJ ARCHI-SIZE I NIE MOŻE BYĆ UŻYWANY CZY REPRODUKOWANY W CZĘŚCI, LUB W CAŁOŚCI PRZY WYKORZYSTANIU DO PRAC BUDOWLANYCH BEZ PISEMNEJ ZGODY PRACOWNI		