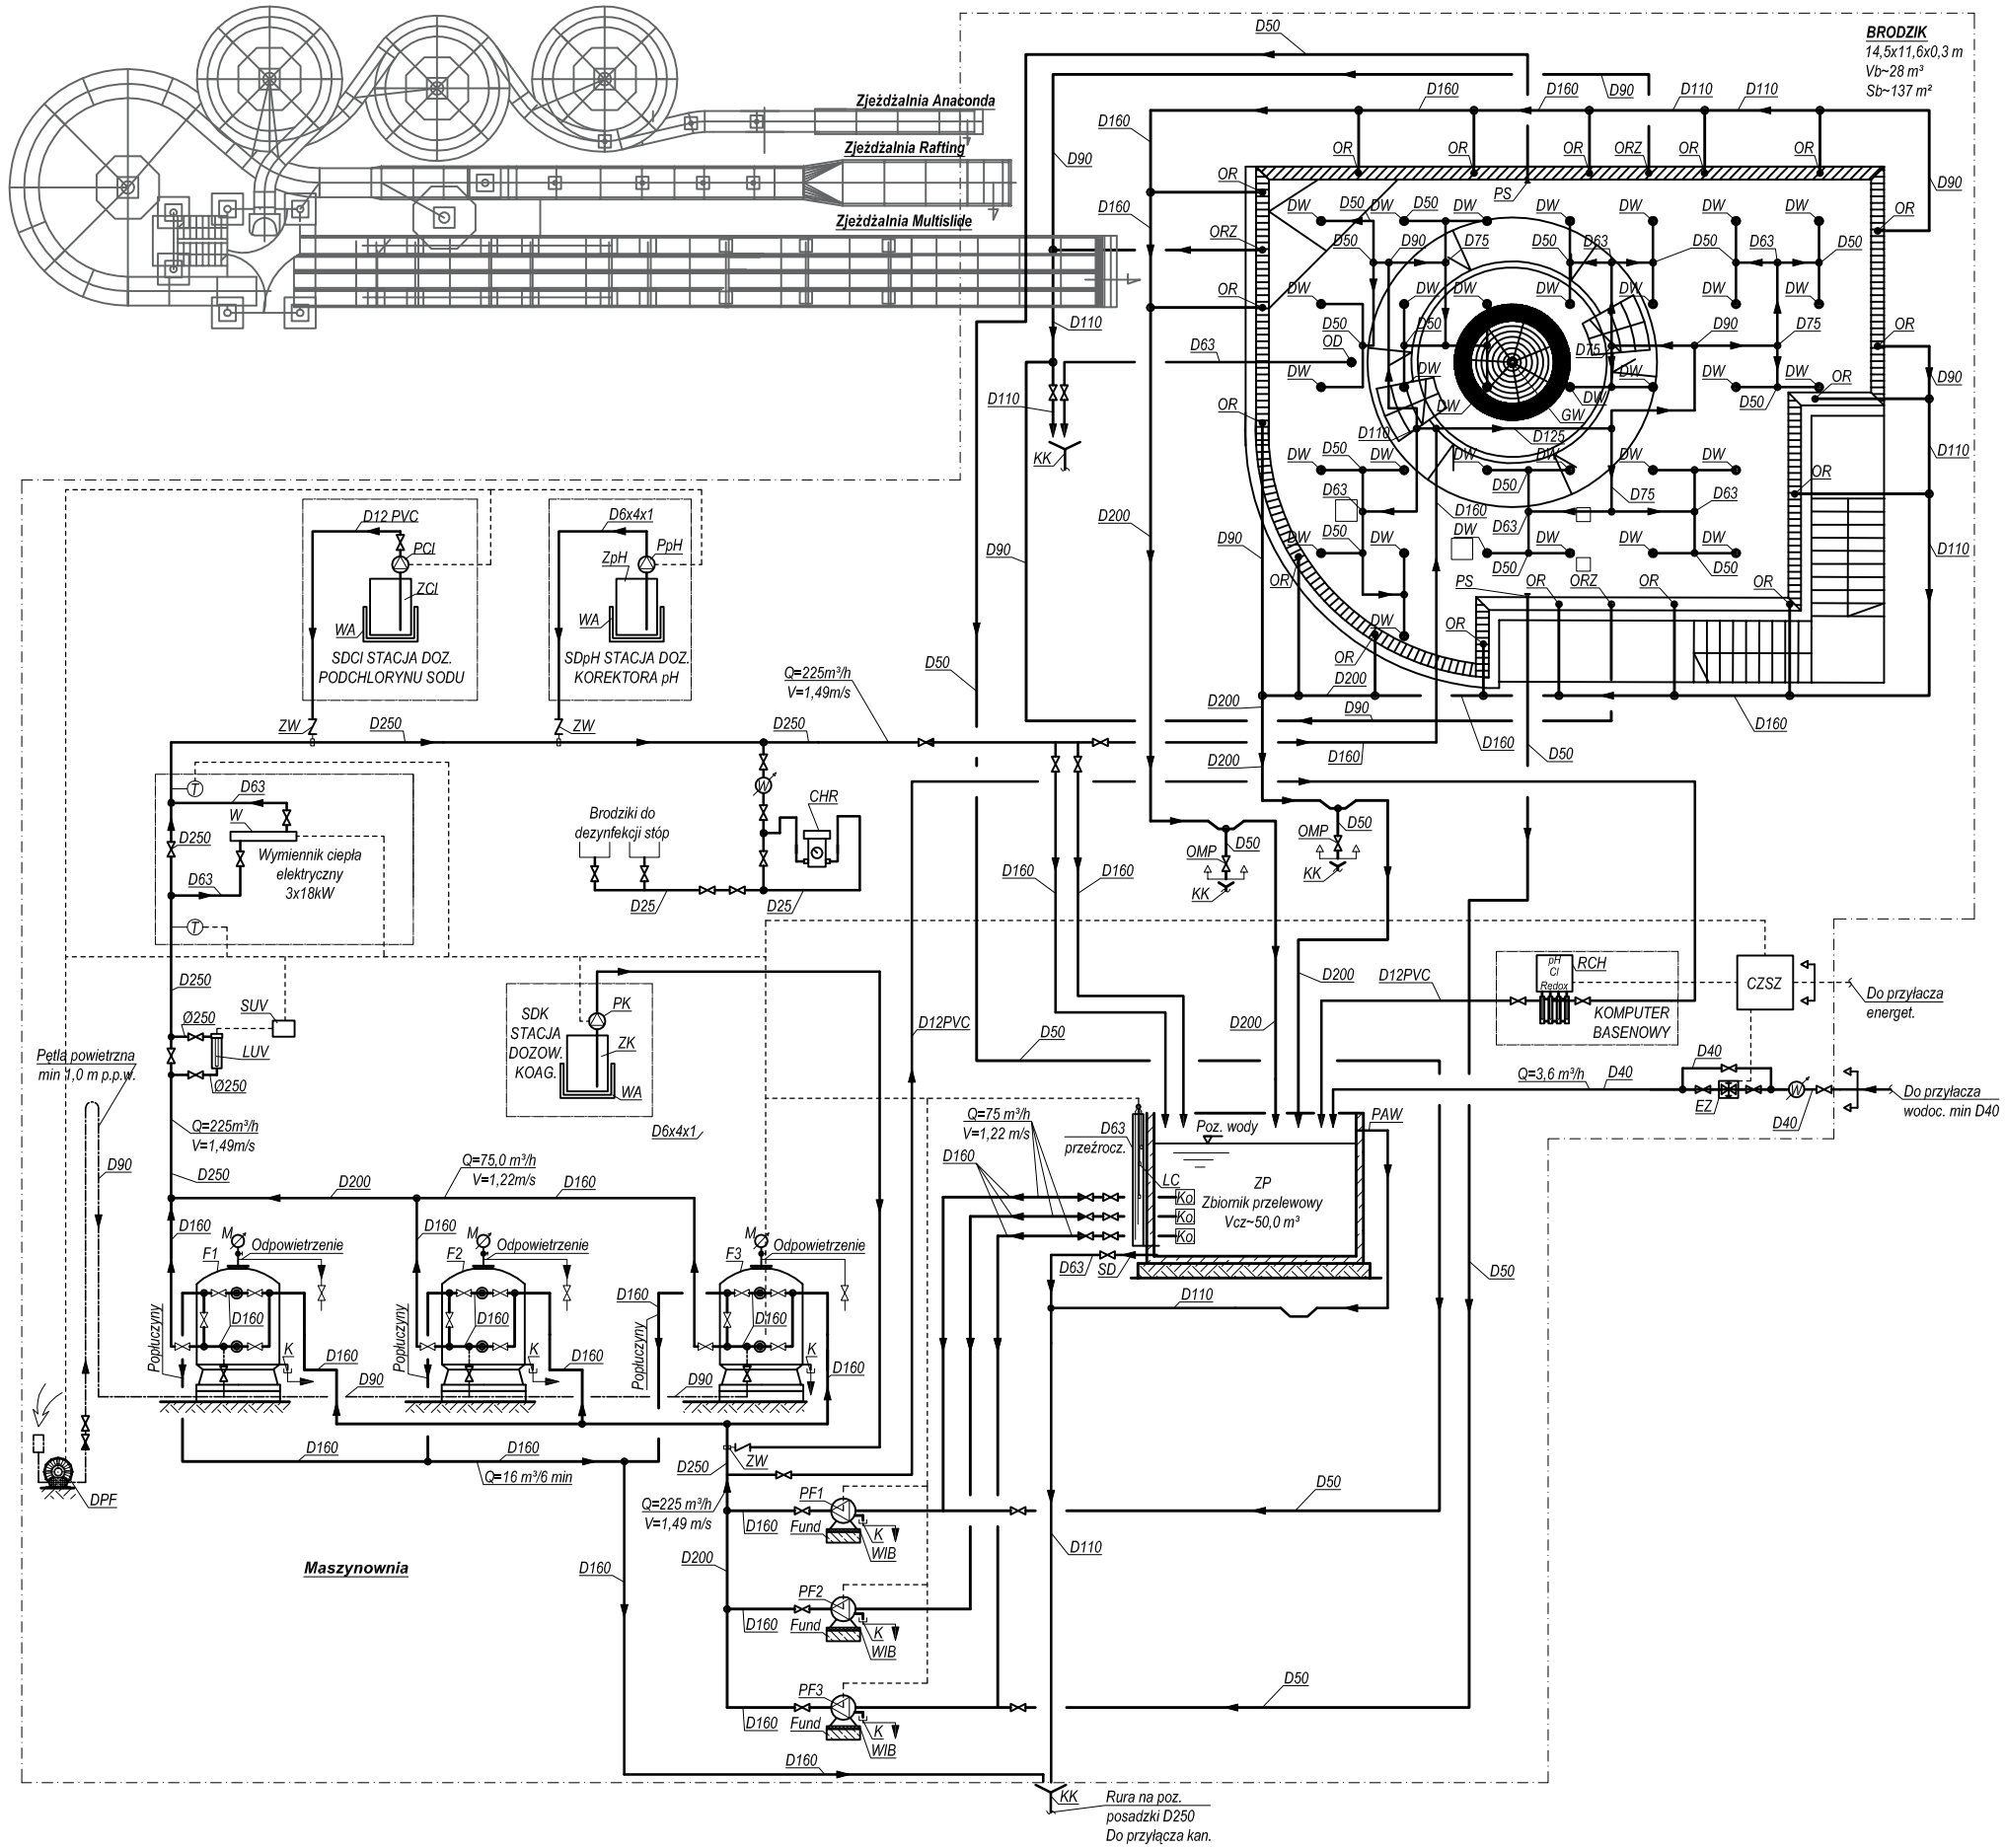

OZNACZENIA

PF1, PF2, PF3 -Pompy filtracyjne,
Q=75,0 m³/h, Ne=5,5 kW, H=14 mH2O, ~400V
F1,F2,F3-Filtr D1800, Q=75,0 m³/h Vf=30 m/s
ze złożem wys 1,2m i dnem dyszowym
DW-Dopływ wody uzdatnionej, przył. 1½"
DWW-Dopływ wody wodociągowej, D40
OD-Odpływ denny z niecki, przył. D63
OR-Odpływ z rynny przelewowej, D90
ORZ-Odpływ z rynny przelewowej zimowy zabezpieczony korkiem D90
OMP-Odpływ z mycia rynien przelewowych
LC - Sondy poziomu wody
PAW-Przelew awaryjny
EZ-Elektrozawór
CZSZ-Centralna szafa sterująco-zasilająca
W-Wymiennik basenowy elektryczny 2x12kW
RCH-Regulator chemiczny
SDCI-Stacja dozowania podchlorynu sodu
ZCI-Zbiornik handlowy podchlorynu sodu
SDpH-Stacja dozowania korektora pH
ZpH-Zbiornik handlowy korektora pH
SDK-Stacja dozowania koagulanta
ZK-Zbiornik handlowy koagulanta
PK-Pompa dozująca koagulant
PpH-Pompa dozująca korektor pH
PCl-pompa dozująca podchloryn sodu
CHR-chlorator przepływowy
ZW-Zawór wtryskowy
ZP-Zbiornik przelewowy
PS-Przyłącze szczotki odkurzacza
SD-Spust denny z ZP
UV-Lampa UV średniocisnieniowa 3kW
SUV-Sterowanie lampą UV
WA-Wanna bezodpływowa kwasoodporna
WIB-Podkładka antywibracyjna
Fund-Fundament pomp
KK-Przyłącze kanalizacji
K-Korek
GW-Grzybek wodny
Ko- Kosz ssawny

LEGENDA

- Rurociągi
- Zasilanie elektr.
- Trójnik
- Zawór
- Zawór zwrotny
- Ozn. zakr. technol.
- (T) - Czujnik temperatury
- M - Manometr

FAZA

PROJEKT BUDOWLANO – WYKONAWCZY

PRACOWNIA ARCHITEKTONICZNA
ARCHI-SIZE
JAKUB KACZOROWSKI
TEL. 501-53-66-37
WŁOCŁAWEK 87-800
UL.KALISKA 90/69

INWESTOR:
GMINA MIEJSKA CIECHOCINEK
UL KPOERNIKA 19
87-720 CIECHOCINEK

ADRES INWESTYCJI:
87-720 CIECHOCINEK
ul. STANISŁAWA STASZICA
DZ. NR 108/1

TEMAT:

BUDOWA WODNEGO PLACU ZABAW
ETAP II

BRANŻA: TECHNOLOGIA BASENOWA

PROJEKTOWAŁ :
ANNA TERENTJEW
MAP/0118/PWOS/06
podpis

SPRAWDZAJĄCY :·
KARINA DOMIN
SLK/4552/PWOS/12
podpis

OPRACOWAŁ :
RBB Baseny sp.zo.o. sk

TEMAT RYSUNKU :	SKALA –	RYSUNEK NR.
SCHEMAT FILTRACJI	DATA: 01.07.2019	01

TEN RYSUNEK JEST OBJĘTY PRAWAMI AUTORSKIMI PRACOWNI PROJEKTOWEJ ARCHI-SIZE I NIE MOŻE BYĆ UŻYWANY CZY REPRODUKOWANY W CZĘŚCI, LUB W CAŁOŚCI PRZY WYKORZYSTANIU DO PRAC BUDOWLANYCH BEZ PISEMNEJ ZGODY PRACOWNI