


UWAGA:

1. Wszystkie roboty należy wykonywać zgodnie z Polskimi Normami. Warunkami technicznymi wykonania i odbioru robót, budowlano-montażowych opracowanymi przez Instytut Techniki Budowlanej oraz zasadami wiedzy i sztuki budowlanej.
2. Wszystkie elementy ruchome, elementy wyposażenia, w szczególności elementy stłaki drzwiowej, słusarki okiennej i drzwiowej, należy zamawiać i wykonywać / montować na podstawie zweryfikowanych obmiarów rzeczywistych wykonanych na obiekcie.
3. Dopuszcza się zastosowanie materiałów zamiennych pod warunkiem, że posiadają one cechy nie gorsze jakościowo i technicznie od wskazanych w projekcie.

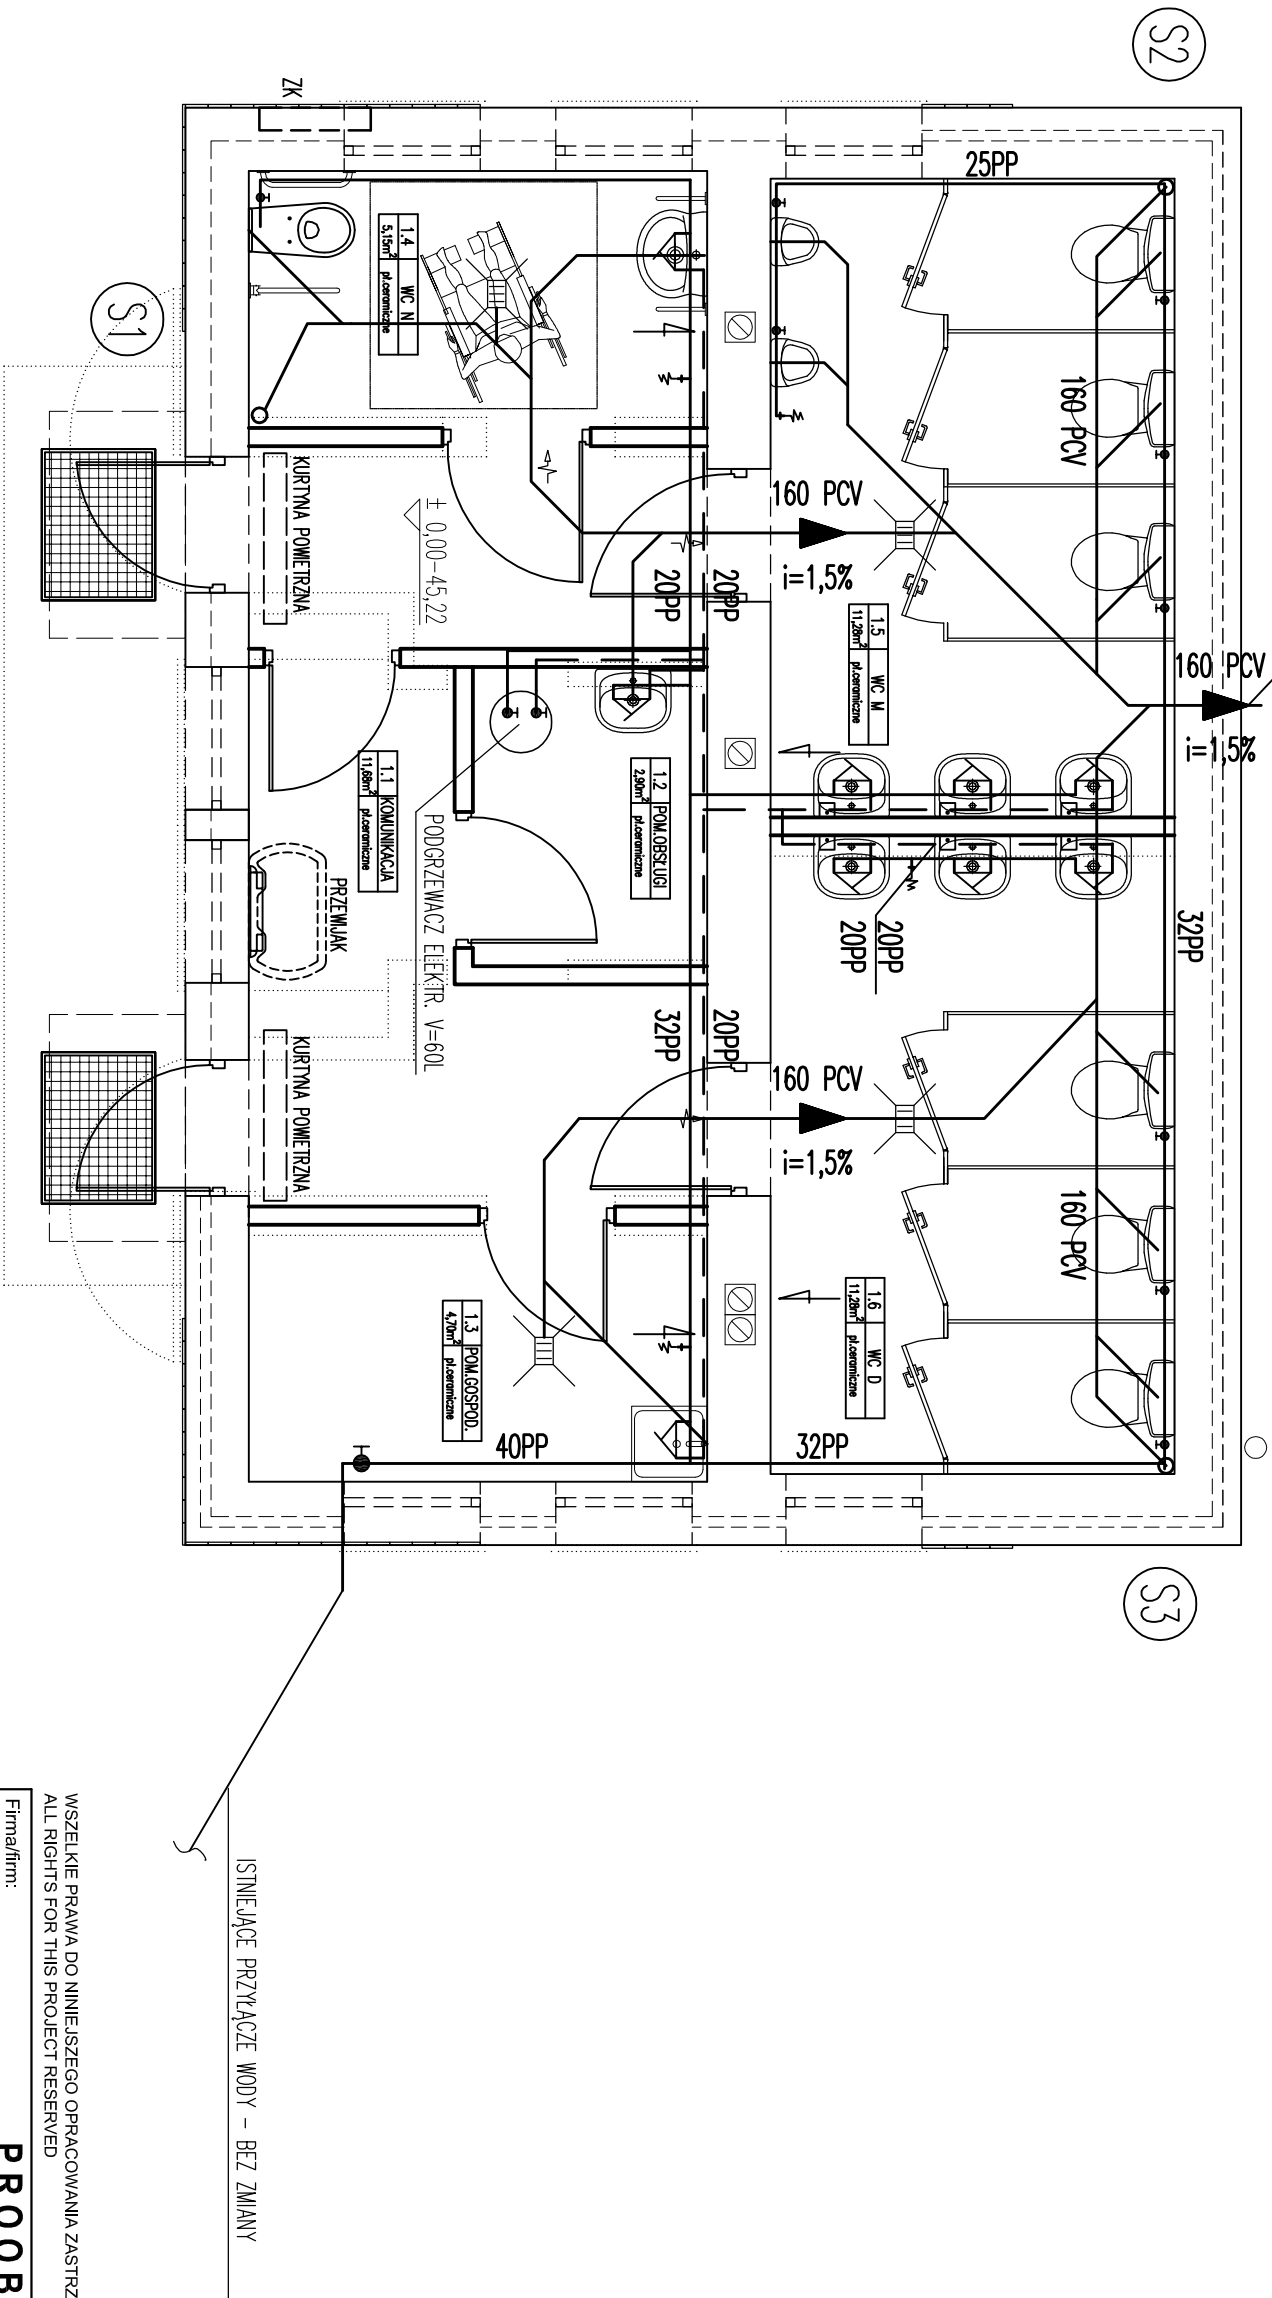

WSZELKIE PRAWA DO NINIEJSZEGO OPRACOWANIA ZASTRZEŻONE
ALL RIGHTS FOR THIS PROJECT RESERVED

PROOBIIEKT

| | | | |
|-----------------|---|---|------------|
| Firma/firm: | | B5-360 BYDGOŚCZ, UL. PAŁÓREK 126/2 TEL. 608462713 NIP 953-191-26-26 | |
| Obiekt: | REMONT URZĄDZENIA SANITARNEGO DLA TURYSTÓW | | |
| Lokalizacja: | Ciechocinek ul. Tężyłowa dz. nr 110/6 obr. 0001 | | |
| Inwestor: | GINIA MIASTA CIECHOCINEK Ciechocinek 87-720 ul. Kopernika 19 | | |
| Faza projektu: | PROJEKT BUDOWLANY | | |
| Część branżowa: | SANITARNA | | |
| Projektant: | inż. Paweł Ostrowski nr ewid. KUP/0066/P00S/06 spec: sanitarno bez ograniczeń | s i d p o d | |
| Sprawdzający: | | | |
| Tytuł rysunku: | RZUT PRZYZIEMIA STAN PROJEKTOWANY | Skala 1:50 data 01.2019 | nr rys. S1 |