




ŚCIANA ŻELBETOWA RB7 1:50

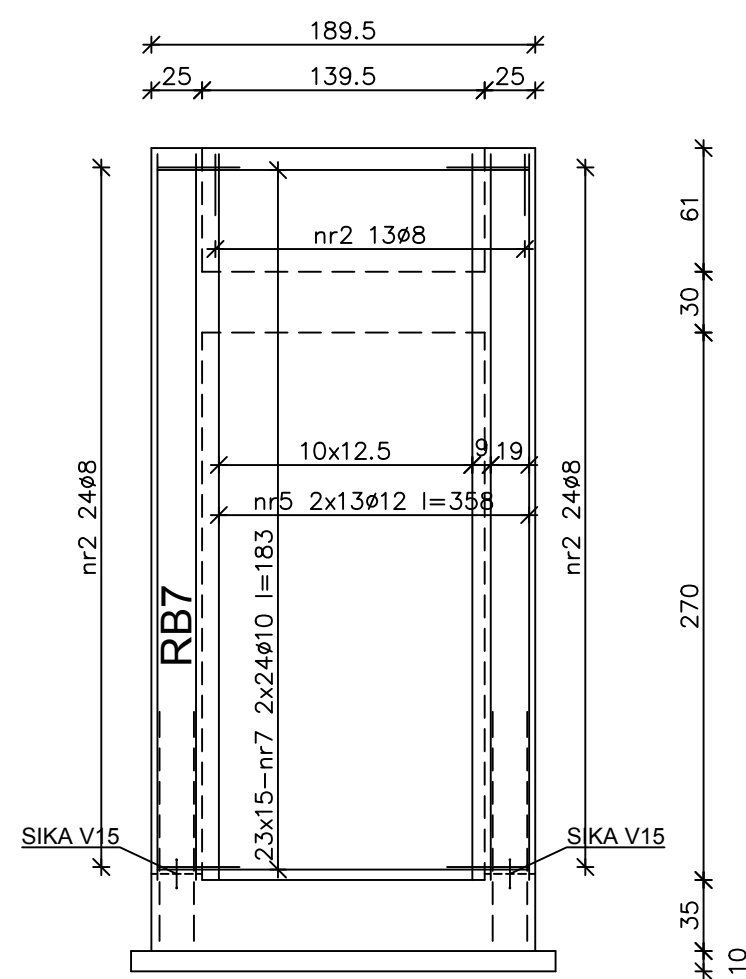


ŚCIANA ŻELBETOWA RB8 1:50

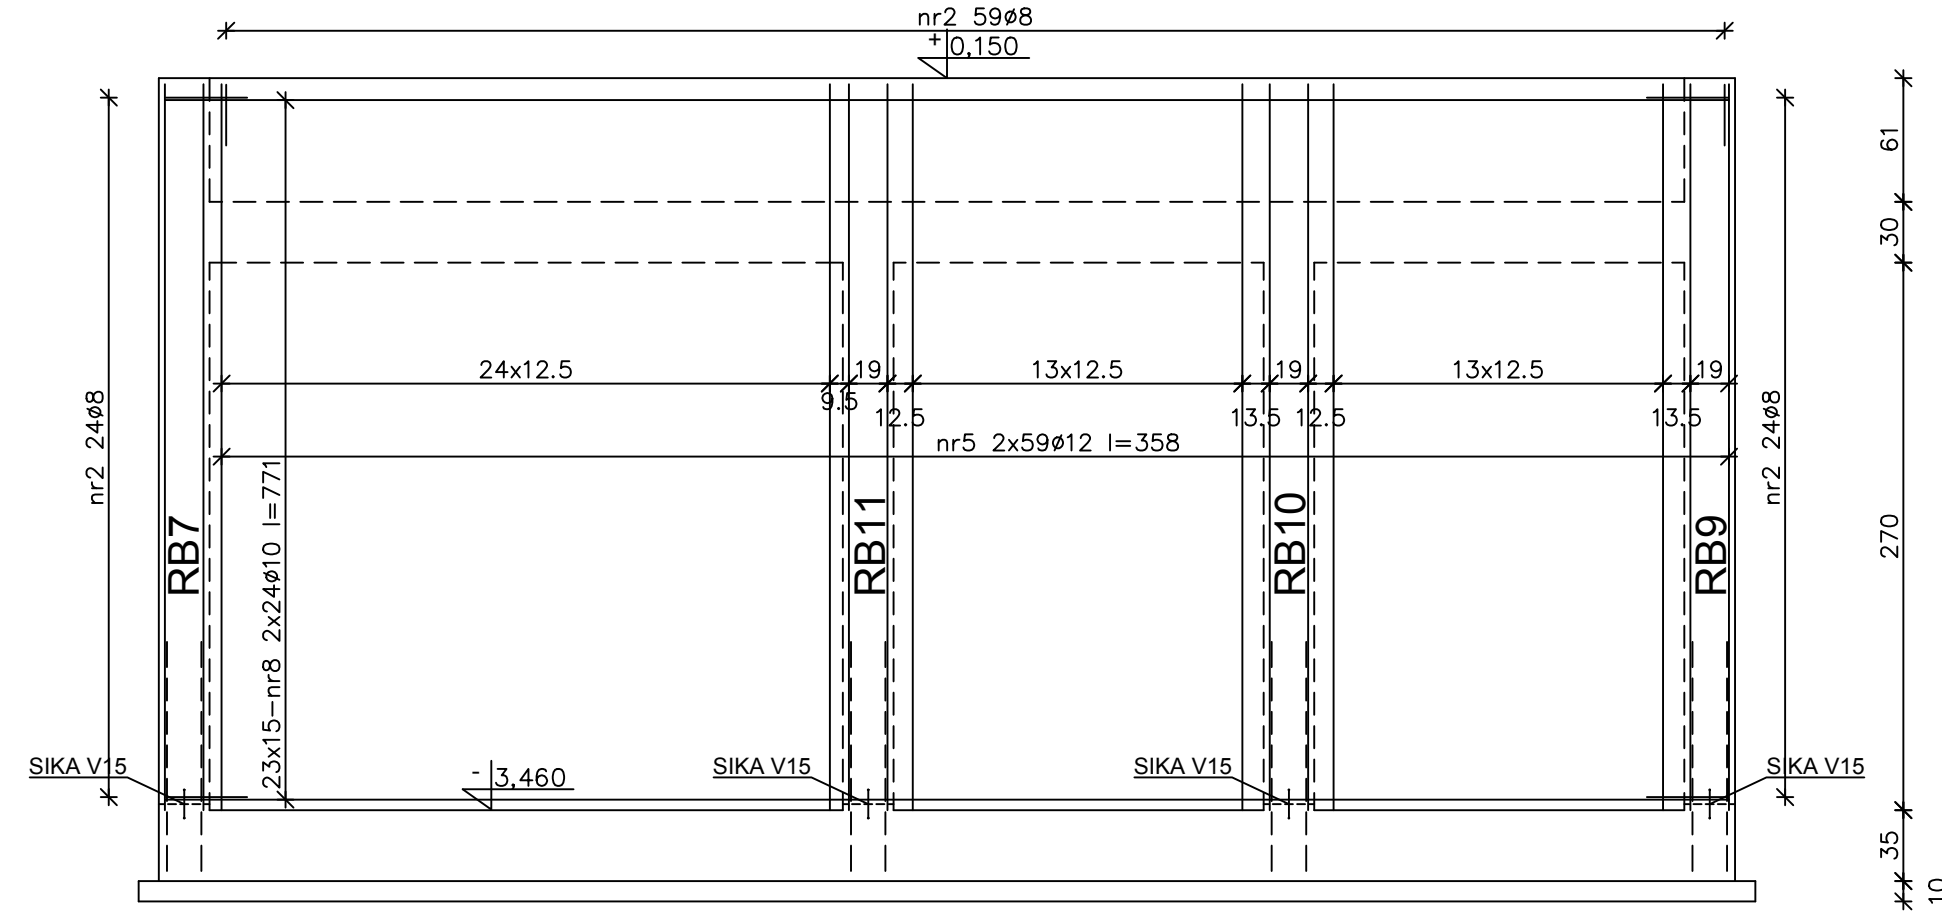


ŚCIANA ŻELBETOWA RB12 1:50

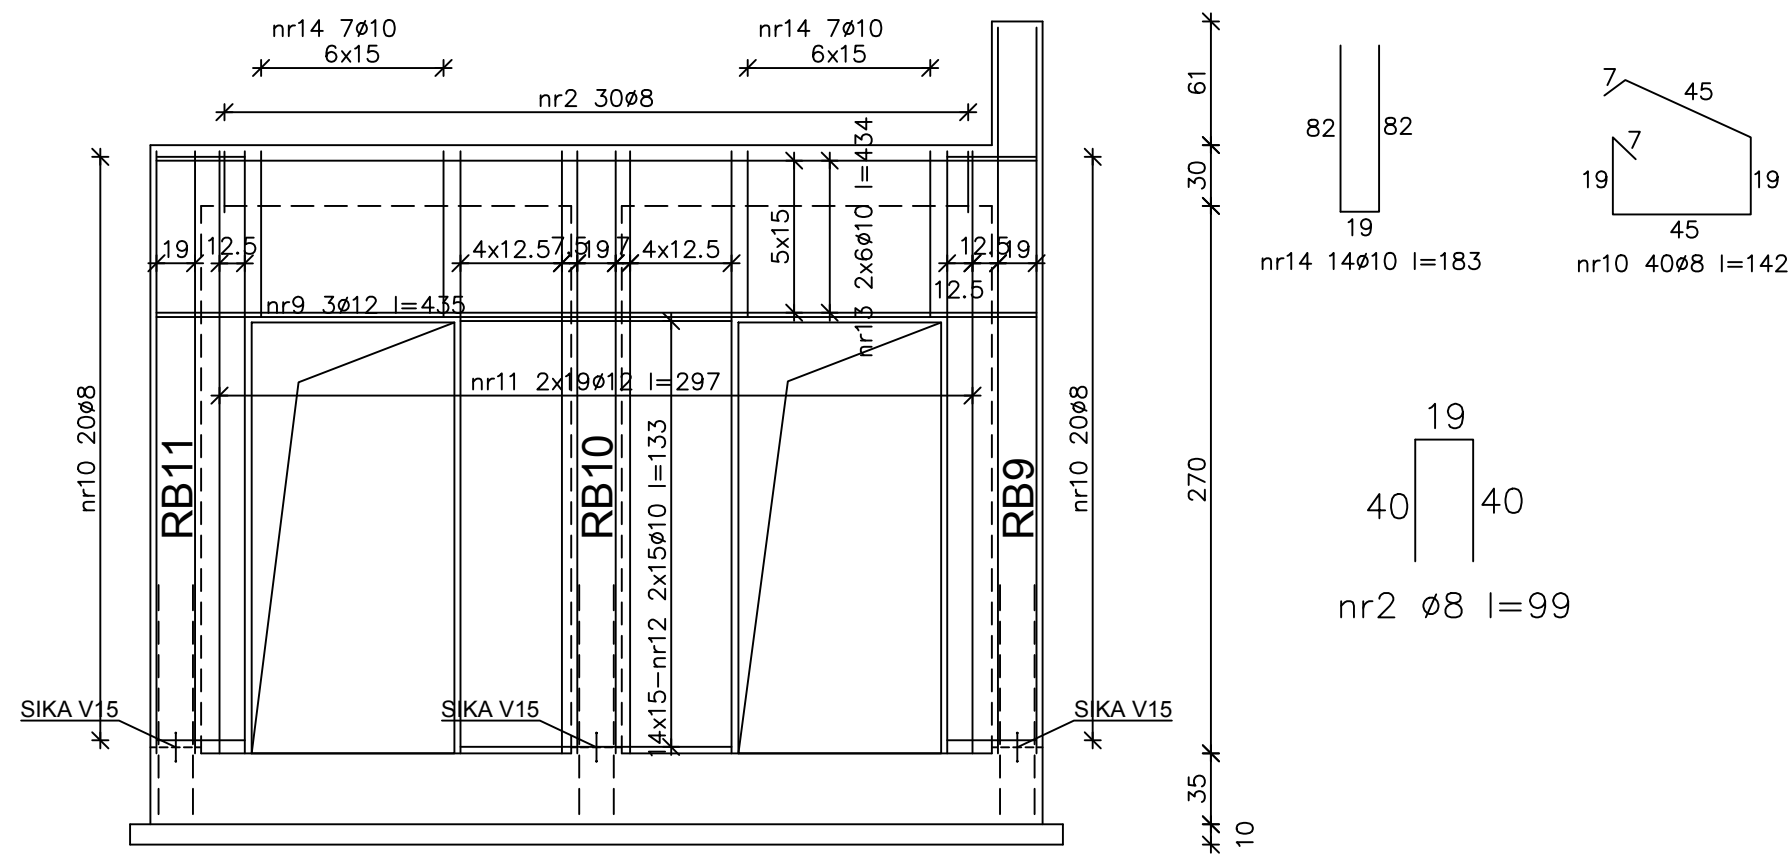


ŚCIANA ŻELBETOWA RB16 1:50

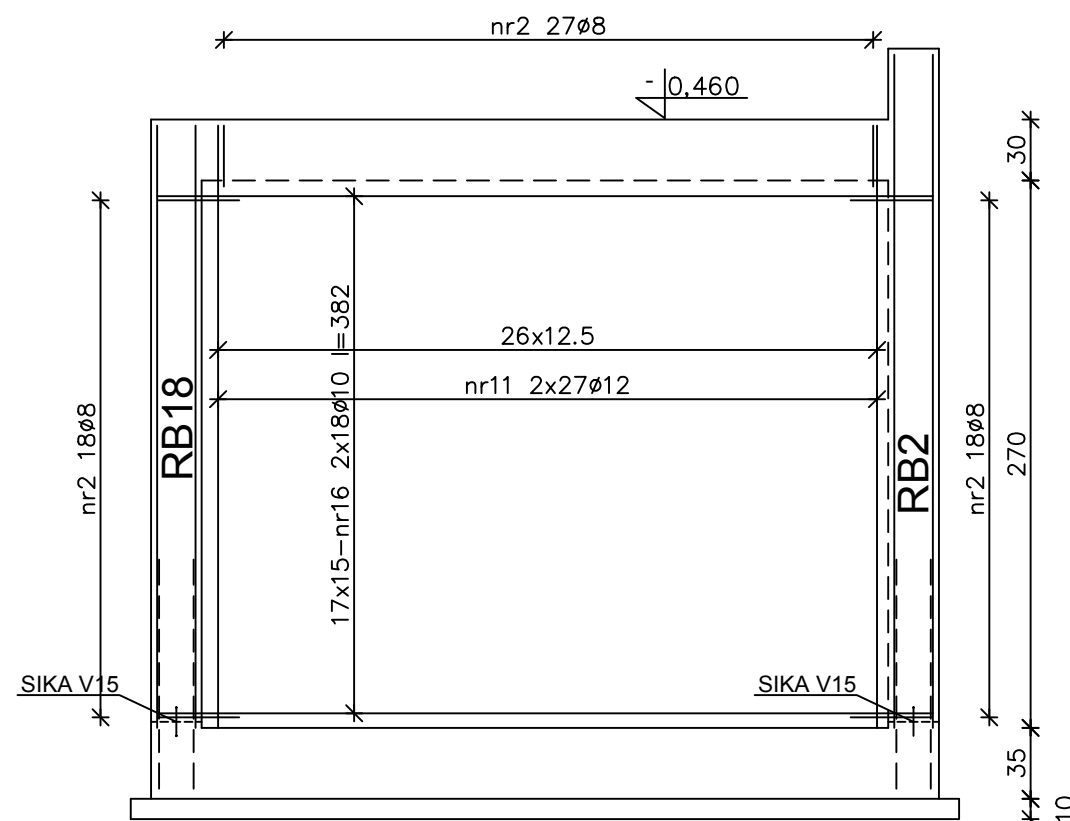



ŚCIANA ŻELBETOWA RB18 1:50

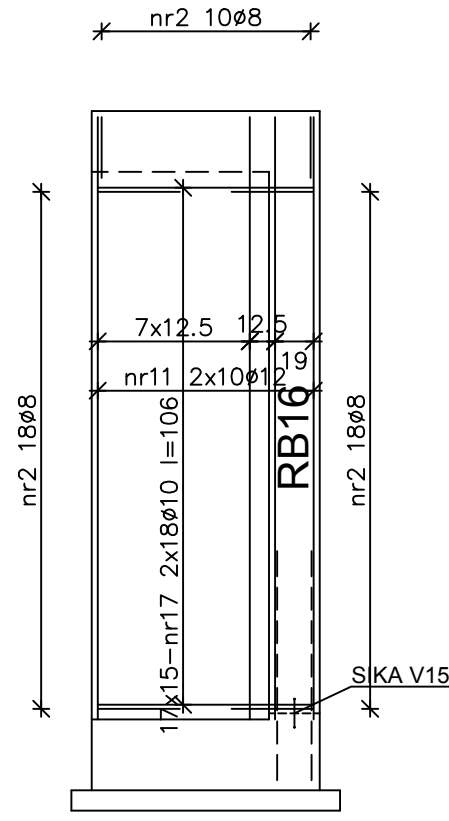

ŚCIANA ŻELBETOWA RB19 1:50

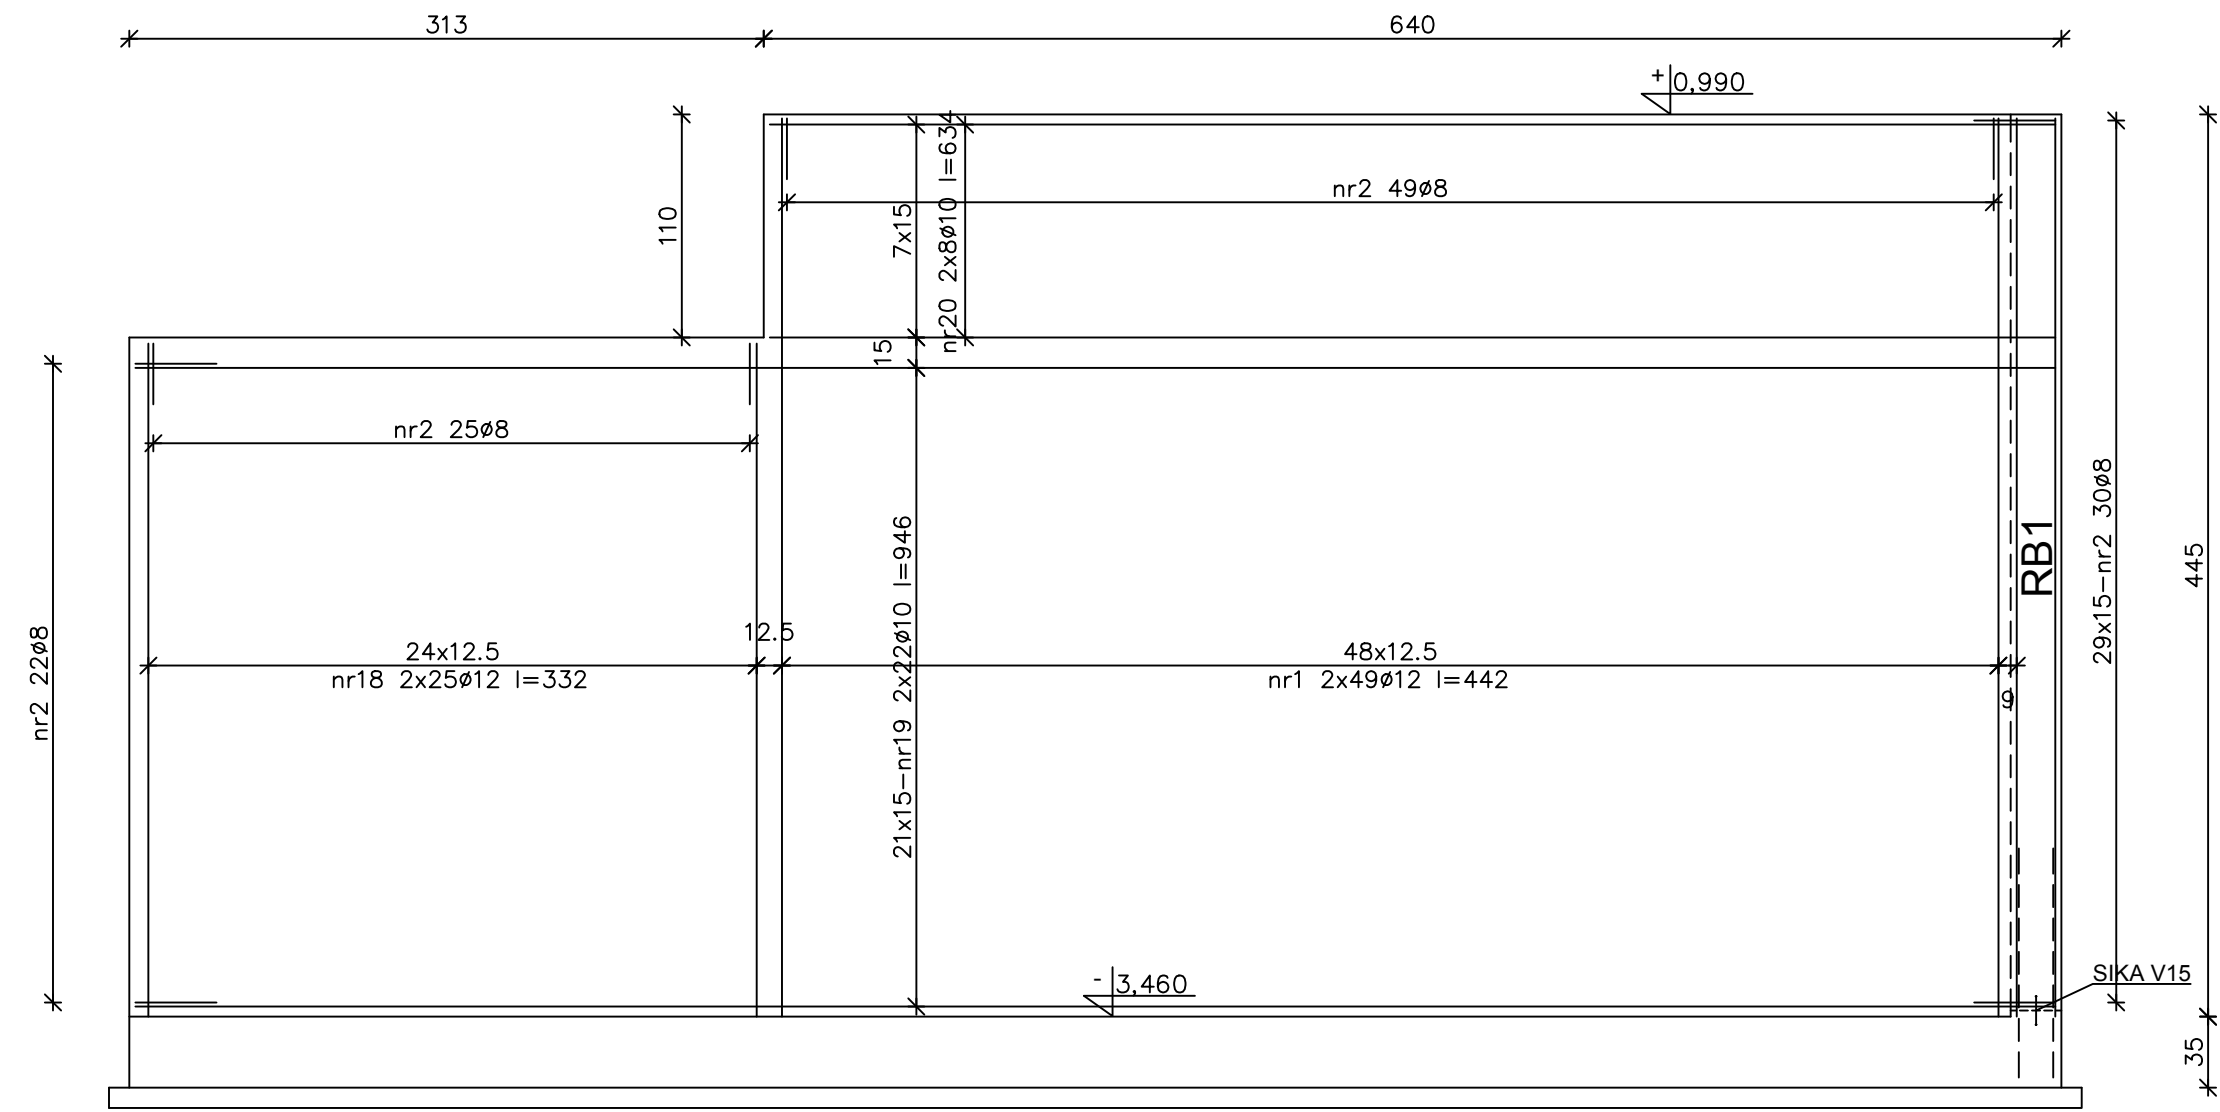

ŚCIANA ŻELBETOWA RB20 (w rozwinięciu) 1:50

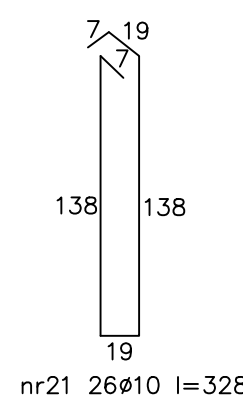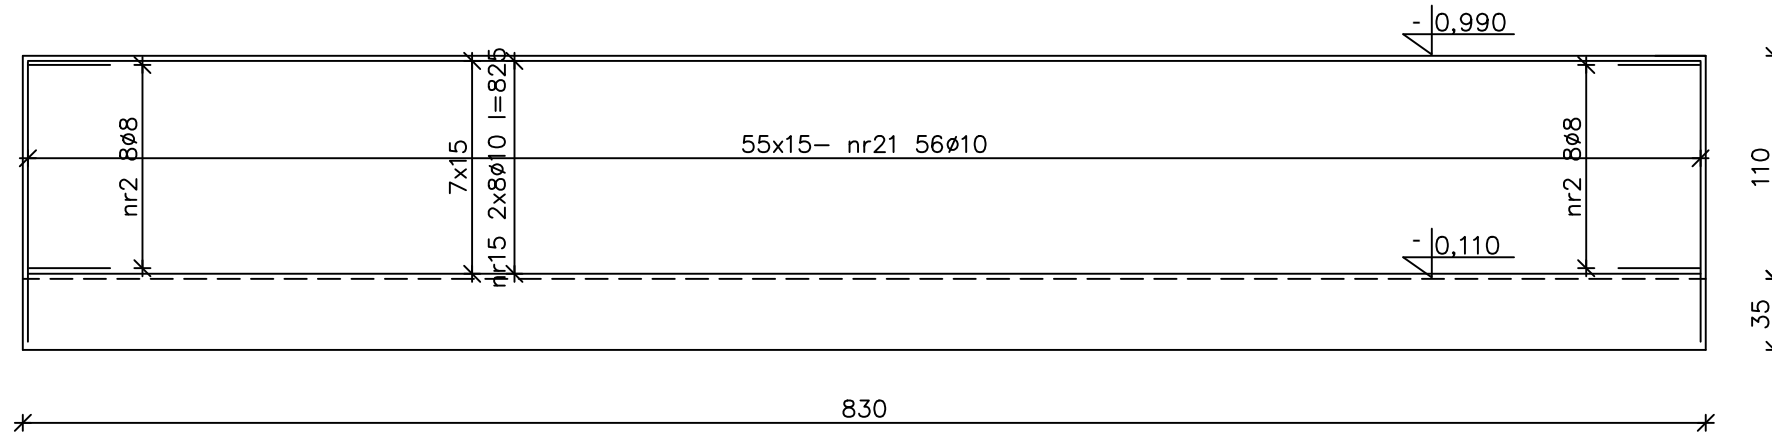

| WYKAZ STALI       |    |      |     |       |                |        |         |         |       |
|-------------------|----|------|-----|-------|----------------|--------|---------|---------|-------|
| NR                | fi | Ø    | L   | ILOŚĆ | A - IIIIN      |        |         |         |       |
|                   |    |      |     |       | DŁUGOŚĆ OGÓLNA |        |         |         |       |
|                   |    |      |     |       | fi 6           | fi 8   | fi 10   | fi 12   | fi 16 |
| mm                |    | m    | szt | m     |                |        |         |         |       |
| 1                 | 12 | 4.42 | 214 |       |                |        |         | 945.88  |       |
| 2                 | 8  | 0.99 | 600 |       | 594.00         |        |         |         |       |
| 3                 | 10 | 7.78 | 60  |       |                | 466.80 |         |         |       |
| 4                 | 12 | 1.60 | 16  |       |                |        |         | 25.80   |       |
| 5                 | 12 | 3.58 | 270 |       |                |        |         | 966.60  |       |
| 6                 | 10 | 9.30 | 48  |       |                | 446.60 |         |         |       |
| 7                 | 10 | 1.83 | 24  |       |                | 43.92  |         |         |       |
| 8                 | 10 | 7.71 | 48  |       |                | 370.08 |         |         |       |
| 9                 | 12 | 4.35 | 3   |       |                |        |         | 13.05   |       |
| 10                | 8  | 1.42 | 40  |       | 56.80          |        |         |         |       |
| 11                | 12 | 2.97 | 110 |       |                |        |         | 326.70  |       |
| 12                | 10 | 1.33 | 30  |       |                | 39.90  |         |         |       |
| 13                | 10 | 4.34 | 12  |       |                | 52.08  |         |         |       |
| 14                | 10 | 1.83 | 14  |       |                | 25.62  |         |         |       |
| 15                | 10 | 8.25 | 16  |       |                | 132.00 |         |         |       |
| 16                | 10 | 3.82 | 36  |       |                | 137.52 |         |         |       |
| 17                | 10 | 1.06 | 36  |       |                | 38.16  |         |         |       |
| 18                | 12 | 3.32 | 50  |       |                |        |         | 166.00  |       |
| 19                | 10 | 9.46 | 44  |       |                | 416.24 |         |         |       |
| 20                | 10 | 6.34 | 16  |       |                | 101.44 |         |         |       |
| 21                | 10 | 3.28 | 56  |       |                | 183.68 |         |         |       |
|                   |    |      |     |       |                |        |         |         |       |
| długość całkowita |    |      |     | mb    | 0.00           | 650.80 | 2453.84 | 2443.63 | 0.00  |
| masa 1 mb         |    |      |     | kg    | 0.222          | 0.395  | 0.617   | 0.888   | 1.58  |
| masa całkowita    |    |      |     | kg    | 0.00           | 257.07 | 1514.02 | 2170.12 | 0.00  |
| razem             |    |      |     | kg    |                |        | 3941.21 |         |       |

BETON C25/30 (B30) W8  
STAL AIIIN



Pracownia Projektowa  
dr inż. Józef Strzelecki  
Nowa Wieś k/Włocławka ul. Dąbrowska 9  
tel./fax (054) 252-83-82 jstrzelecki@pro.onet.pl

|                |   |          |             |
|----------------|---|----------|-------------|
| OBIEKT:        | BUDOWA WODNEGO PLACU ZABAW - ETAP II<br>87-720 CIECHOCINEK ul. STANISŁAWA STĄSZICA<br>DZ NR 108/1 |          |             |
| INWESTOR:      | GMINA MIEJSKA CIECHOCINEK<br>UL KOPERNIKA 19<br>87-720 CIECHOCINEK                                |          |             |
| FAZA PROJEKTU: | PROJEKT WYKONAWCZY  | BRANŻA:  | KONSTRUKCJA |
| TYTUŁ RYSUNKU: | ŚCIANY ŻELBETOWE CZ.II  |          |             |
| PROJEKTANT:    | dr inż. Józef Strzelecki upr. 5/9/79 Wk   | SKALA:   | 1:50        |
| OPRACOWAŁ:     | inż. Konrad Strzelecki  | DATA:    | 28.02.2019  |
| SPRAWDZIŁ:     | mgr inż. Michał Brochocki upr. 265/70   | NR RYS.: | K-10        |