


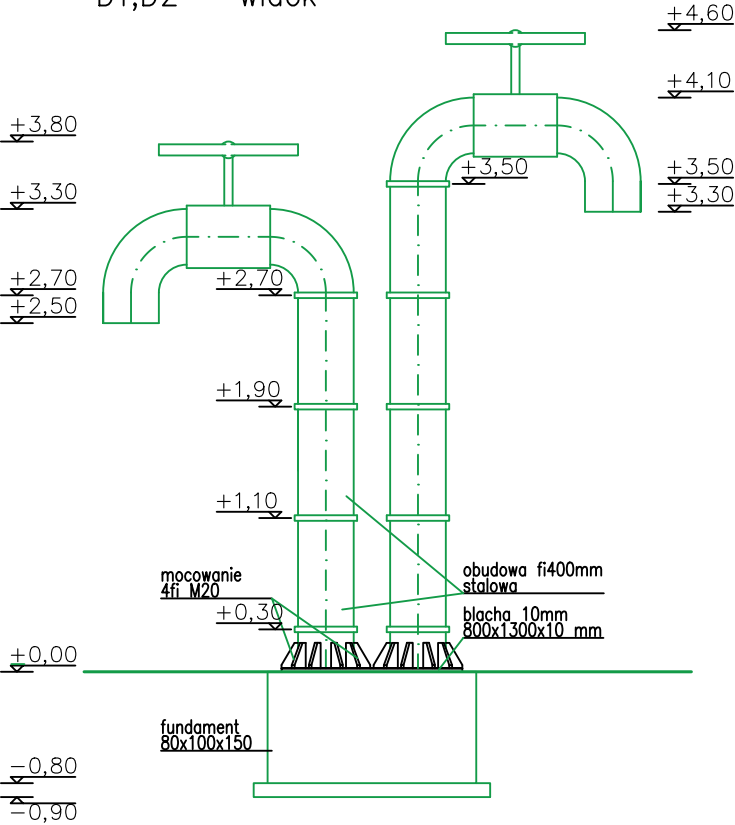

obudowa czerpni
D1,D2 – widok



- D₁** obudowa czerpni nawiewnej
kolor RAL 3020
- D₂** obudowa czerpni wywiewnej
kolor RAL 5005

FAZA PROJEKT BUDOWLANO – WYKONAWCZY	
PRACOWNIA ARCHITEKTONICZNA ARCHI-SIZE JAKUB KACZOROWSKI TEL. 501-53-66-37 WŁOCŁAWEK 87-800 UL.KALISKA 90/69 INWESTOR: GMINA MIEJSKA CIECHOCINEK UL.KPOERNIKA 19 87-720 CIECHOCINEK ADRES INWESTYCJI: 87-720 CIECHOCINEK UL. STANISŁAWA STASZICA DZ. NR 108/1 TEMAT: BUDOWA WODNEGO PLACU ZABAW – ETAP II	BRANŻA: ARCHITEKTURA
	PROJEKTOWAŁ : mgr inż. arch. Jakub Kaczorowski podpis SPRAWDZAJĄCY : mgr inż. arch. Grażyna Elzbieta Konek podpis OPRACOWAŁ : PRACOWNIA ARCHITEKTONICZNA ARCHI-SIZE mgr inż. arch. Jakub Kaczorowski podpis TEMAT RYSUNKU : OBUDOWA CZERPNI D1,D2 SKALA 1:50 DATA: 28.02.2019 RYSUNEK NR 09