


- UWAGI:
1. Poziom wg. wytycznych architektonicznych
  2. Elementy betonowe podlegające zasypaniu izolować poprzez malowanie
  3. Grunt nasypowy i organiczny wymienić na beton B10 / 15  
Zasięg wymiany poza projektowane fundamenty 500mm
  4. Odpioru wykopu należy wykonać przez uprawnionego geologa

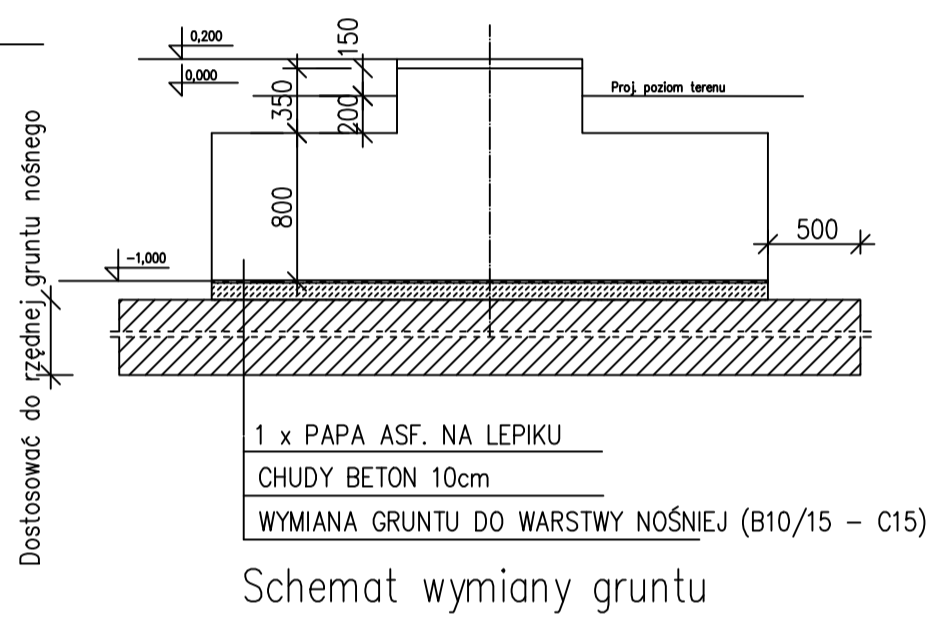

POZ. 0,000 = 42,50m n.p.m.  
POZ. 0,000 – poz. dna wanny hamownej

FAZA		PROJEKT BUDOWLANY		Zjeżdżalnie wodne	
PRACOWNIA ARCHITEKTONICZNA <b>ARCHI-SIZE</b> <b>JAKUB KACZOROWSKI</b> TEL. 501-53-66-37 CIECHOCINEK 87-720 UL BRONIEWSKIEGO 1A/IIP INWESTOR: GMINA MIEJSKA CIECHOCINEK UL KOPERNIKA 19 87-720 CIECHOCINEK ADRES INWESTYCJI: 87-720 CIECHOCINEK ul. STANISŁAWA STASZICA DZ. NR 108/1 TEMAT: BUDOWA WODNEGO PLACU ZABAW ETAP II		BRANŻA: KONSTRUKCJA			
		PROJEKTOWAŁ : mgr inż. Andrzej Pasternak upr. KL 110/97		podpis	
		SPRAWDZAJĄCY : mgr inż. Jerzy Makowski upr. KL 314/87		podpis	
		OPRACOWAŁ : Aleksander Szwej		podpis	
TEMAT RYSUNKU : PLANSZA WYMIAROWA		SKALA 1 : 100	DATA: 28.02.2019	RYSUNEK NR. 00	
TEN RYSUNEK JEST OBEJTY PRAWAMI AUTORSKIMI PRACOWNI PROJEKTOWEJ ARCHI-SIZE I NIE MOŻE BYĆ UŻYWANY CZY REPRODUKOWANY W CAŁOŚCI LUB W CZĘŚCI PRZEWYKORZYSTANU DO PRAC BUDOWLANYCH BEZ PISEMNEJ ZGODY PRACOWNI					