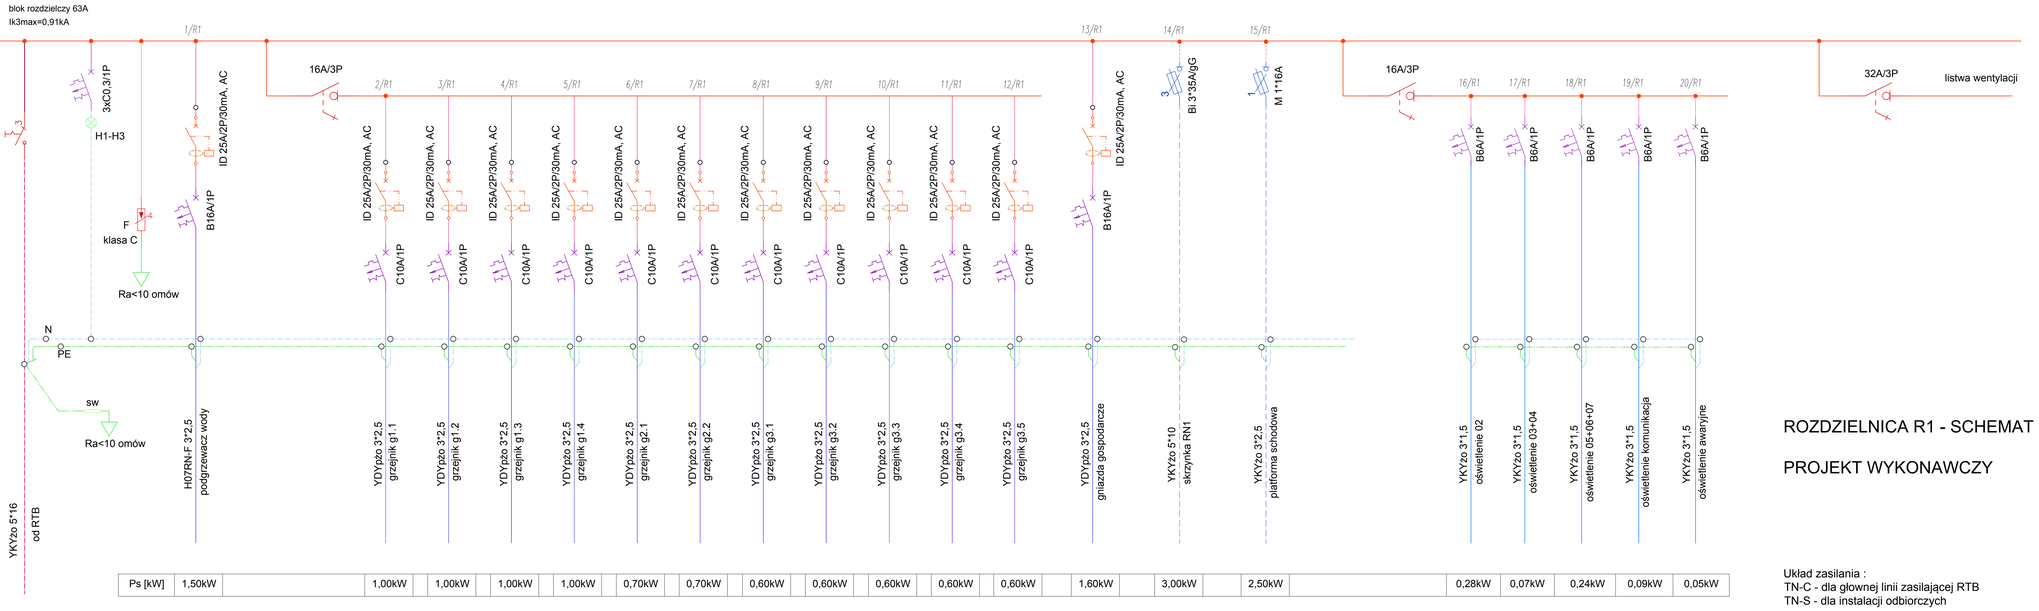

Ps [kW]	1,50kW		1,00kW	1,00kW	1,00kW	1,00kW	0,70kW	0,70kW	0,60kW	0,60kW	0,60kW	0,60kW	0,60kW	1,60kW	3,00kW	2,50kW	0,28kW	0,07kW	0,24kW	0,09kW	0,05kW

R1 :
Pi=22,5kW/400V
ko=0,7
Po=15,8kW/400V
cos Ø = 0,90
Io=25,3kW
In : Bi 3*63A
Zasilanie od RTB : YKYżo 5*16; l=20mb

Obudowa rozdzielnicy R1 :
Metalowa obudowa, naścienna. Montaż na wysokości h=2,2m dla górnej krawędzi obudowy.
Gabaryty obudowy : 1000*500*303. Klasa IP66/IK10.
Rezerwa na wsporniku TH : 30%.
Na elewacji rozdzielnicy umieścić lampki kontroli obecności napięcia zasilającego.
Dźwignia wyłącznika głównego : pokrętło czerwono-żółte, na drzwiach rozdzielnicy

ROZDZIELNICA R1 - SCHEMAT IDEOWY.

PROJEKT WYKONAWCZY

Układ zasilania :
TN-C - dla głownej linii zasilającej RTB
TN-S - dla instalacji odbiorczych

Dodatkowa ochrona przed porażeniem :
natychmiastowe, samoczynne odłączenie zasilania.

PRACOWNIA ARCHITEKTONICZNA
ARCHI-SIZE
JAKUB KACZOROWSKI
TEL. 501-53-66-37
WŁOCŁAWEK 87-800
UL.KALISKA 90/69

INWESTOR :
GMINA MIEJSKA CIECHOCINEK
UL. KOPERNIKA 19
87-720 CIECHOCINEK

ADRES INWESTYCJI :
UL. STANISŁAWA STASZICA
87-720 CIECHOCINEK
DZIAŁKA NR 108/1

TEMAT :
BUDOWA
WODNEGO PLACU ZABAW
ETAP II

BRANŻA ELEKTRYCZNA

PROJEKTANT :
mgr inż. Krzysztof Hirsch
upr. nr UA-V-8386/5/98/90 Wk, bez ograniczeń.
Wpis do KPOIIB pod numerem KUP/IE-0111/03
podpis

SPRAWDZAJĄCY :
inż. Jan Klockowski
upr. nr UAN-NB-8386/5/2/85 Wk, bez ograniczeń.
Wpis do KPOIIB pod numerem KUP/IE-1038/01
podpis

DATA :	SKALA :	NUMER RYSUNKU :
28.02.19	- - - - -	EWZ-06

TEMAT RYSUNKU :
SCHEMAT IDEOWY ROZDZIELNICY R1.

TEN RYSUNEK JEST OBIĘTY PRAWAMI AUTORSKIMI PRACOWNI PROJEKTOWEJ ARCHI-SIZE I NIE MOŻE BYĆ UŻYWANY CZY REPRODUKOWANY, W CZĘŚCI LUB W CAŁOŚCI, PRZY WYKORZYSTANIU DO PRAC BUDOWALNYCH, BEZ PISEMNEJ ZGODY PRACOWNI