ŁĄCZY ARKUSZ 1

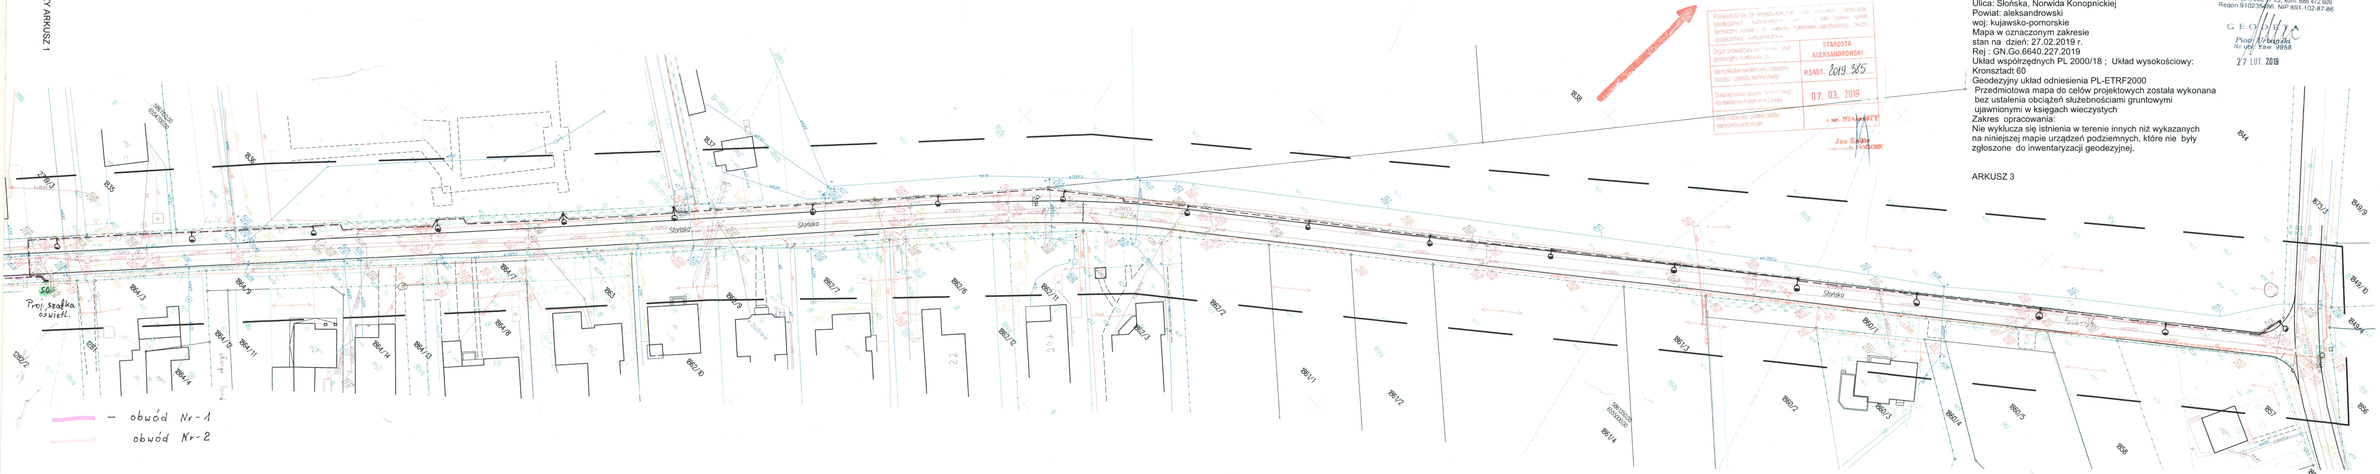

MAPA DO CELÓW PROJEKTOWYCH
Skala 1: 500
Obręb: 040102_1.0001 CIECHOCINEK , dz. 1295/79, 1295/1, 1902
Jedn. Ewid. 040102_2 Ciechocinek
Ulica: Słońska, Norwida Konopnickiej
Powiat: aleksandrowski
woj: kujawsko-pomorskie
Mapa w oznaczonym zakresie
stan na dzień: 27.02.2019 r.
Rej : GN.Go.6640.227.2019
Układ współrzędnych PL 2000/18 ; Układ wysokościowy: Kronsztadt 60
Geodezyjny układ odniesienia PL-ETRF2000
Przedmiotowa mapa do celów projektowych została wykonana bez ustalenia obciążeń służebnościami gruntowymi ujawnionymi w księgach wieczystych
Zakres opracowania:
Nie wyklucza się istnienia w terenie innych niż wykazanych na niniejszej mapie urządzeń podziemnych, które nie były zgłoszone do inwentaryzacji geodezyjnej.

ARKUSZ 3

PRACOWNIA GEODEZYJNA
GEOTECH
Piotr Urbański
ul. Modrzewiowa 7, 87-700 Aleksandrów Kuj.
tel./fax (54) 282 47 23, kom. 886 472 609
Regon 910235486, NIP 891-102-87-86

GEODYZYC
Piotr Urbański
Nr ukr. Tow. 9958

27 LUT. 2019

STAROSTA ALEKSANDROWSKI
P.0401. 2019.385
07. 03. 2019