


Schemat jednokreskowy zasilania projektowanego oświetlenia ulicznego na ulicy Konopnickiej w Ciechocinku.

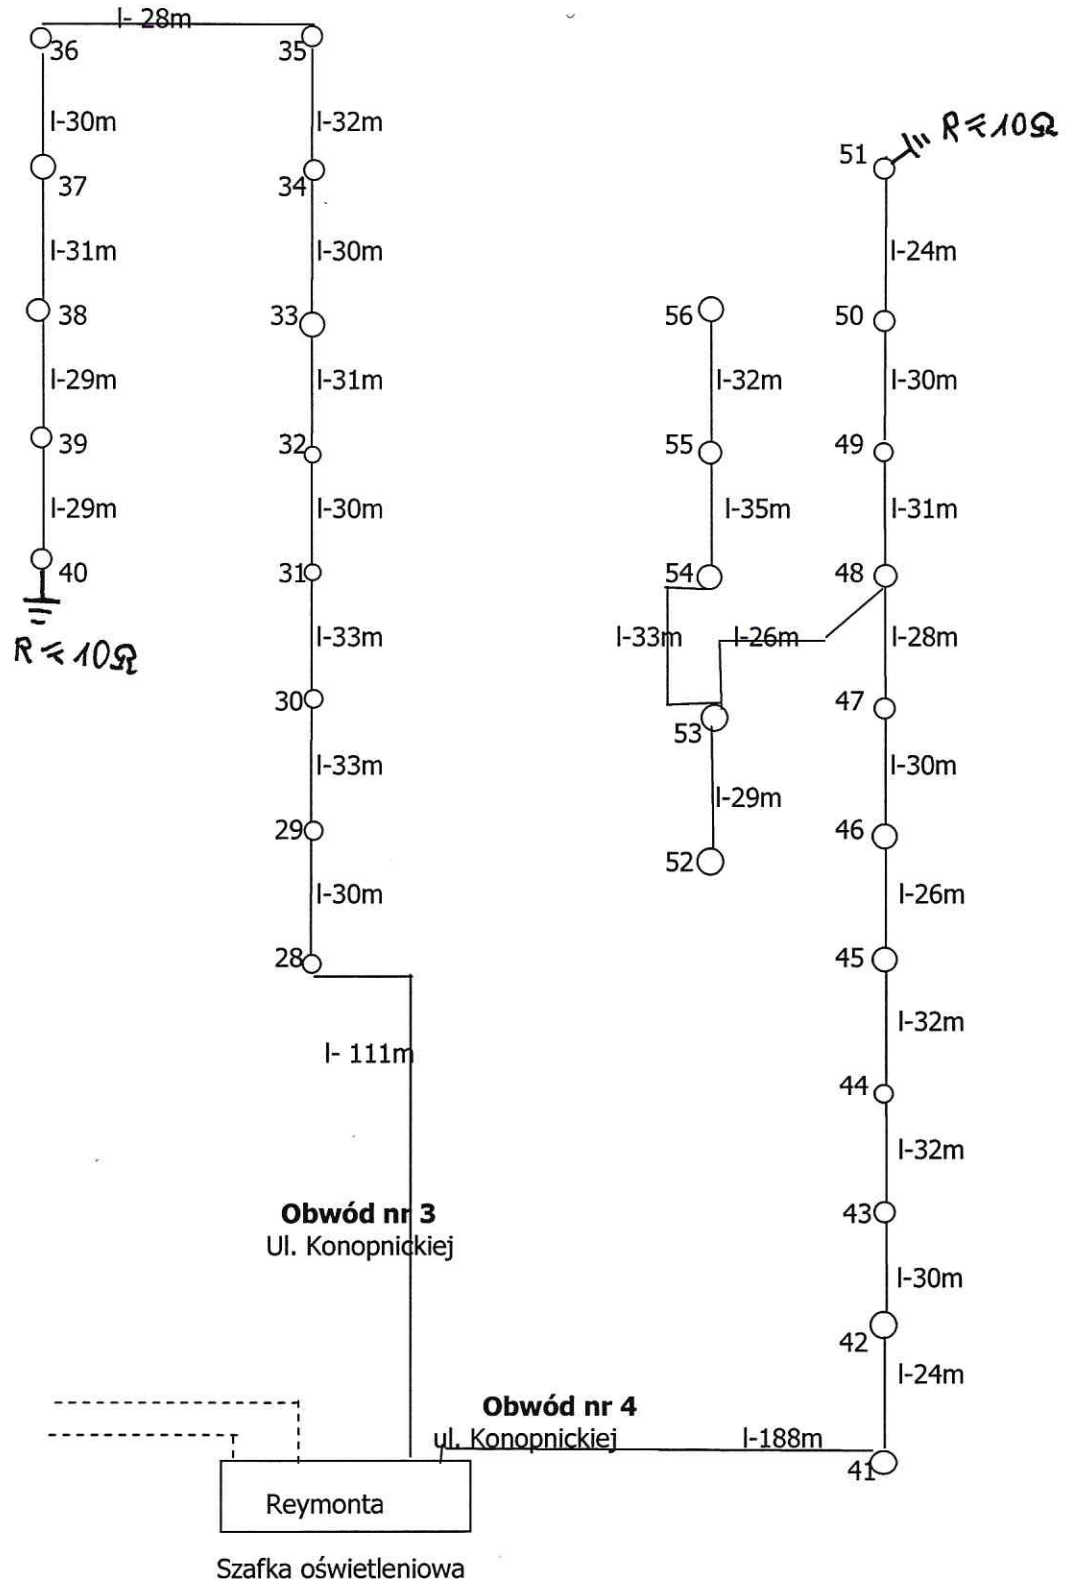

Zakład Instalacyjno-Montażowy ul. Zielona 28 87-700 Aleksandrów Kuj			
Projekt linii kablowej oświetleniowej na ulicy Norwida w Ciechocinku na działkach nr 1242/2, 1279/26; 1279/27; 1279/28; 1280; 1288/6; 1295/1; 1295/34; 1295/73; 1295/81; 1294/14; 1312/1; 1902; 2550		Nr rysunku 2	Skala ---
Inwestor: Gmina Miejska Ciechocinek Ul. Kopernika 19 87-720 Ciechocinek	Imię i Nazwisko	Data	Podpis
	Projektant Stanisław Szczepny Upr AN-8386- 5/20/82/Wk	24.08.2019r	