
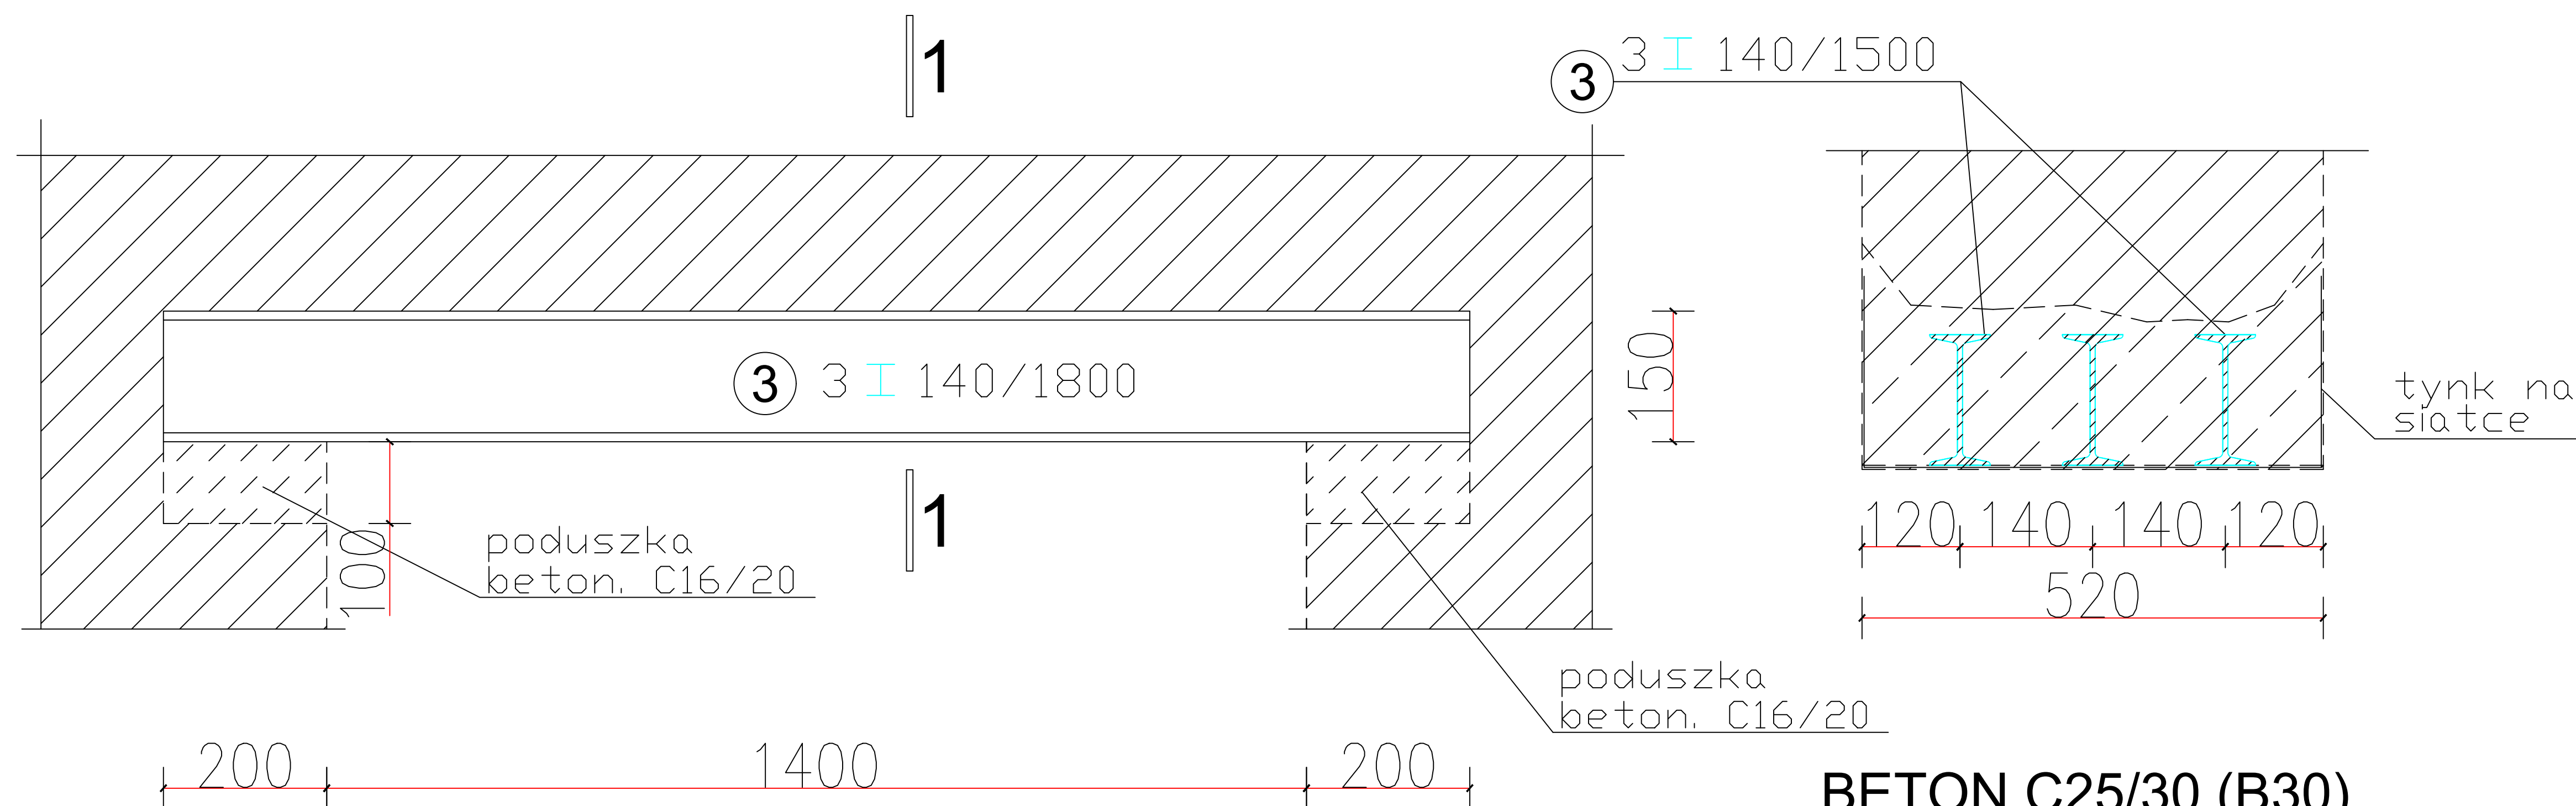


# NADPROŻE nr. 3

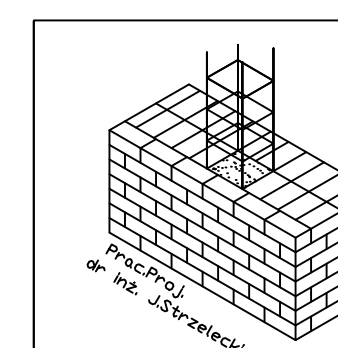

**BETON C25/30 (B30)**  
**STAL A IIIIN**

	<p>Pracownia Projektowa dr inż. Józef Strzelecki Nowa Wieś k/Wielka ul. Diamentowa 9 tel./fax (054) 252-83-82 jstrzelecki@pro.onet.pl</p>		
OBIEKT:	<p>MONTAŻ SAMONOŚNEGO ZEWNĘTRZNEGO URZĄDZENIA SYSTEMOWEGO PLATFORMY DLA OSÓB NIEPEŁNOSPRAWNYCH TYPU CIBES A 8000 WRAZ Z PRZEBUDOWĄ</p>		
INWESTOR:	<p>KOLEJOWY SZPITAL UZDROWISKOWY Sp .zo.o. w CIECHOCINKU, 87-720, ul. ZDROJOWA 17</p>		
FAZA PROJEKTU:	PROJEKT BUDOWLANY	BRANŻA:	KONSTRUKCJA
TYTUŁ RYSUNKU:	ELEMENTY MONOLITYCZNE NADPROŻE nr.3		
PROJEKTANT:	dr inż. Józef Strzelecki upr. 5/9/79 Wk	SKALA:	1:20
OPRACOWAŁ:	inż. Konrad Strzelecki	DATA:	05.09.2018
		NR RYS:	K-05