



nr 11	śmietnik
3,70m ²	terakota
nr 12	magazyn
5,12m ²	terakota
nr 13	toaleta
9,05m ²	terakota
nr 14	sala zajęć logopedycznych, psychologicznych
69,00m ²	teraketa
nr 15	sala wyciszenia - biała sala
35,10m ²	teraketa
nr 16	pom. pomocnicze
5,53m ²	terakota
nr 17	pom. pomocnicze
10,55m ²	terakota
nr 18	magazyn
4,98m ²	terakota
nr 19	toaleta
10,49m ²	terakota
nr 20	sala zajęć socjoterapeutycznych, behawioralnych, rehabilitacyjnych
63,56m ²	teraketa
nr 26	sala wyciszenia - biała sala
33,47m ²	teraketa

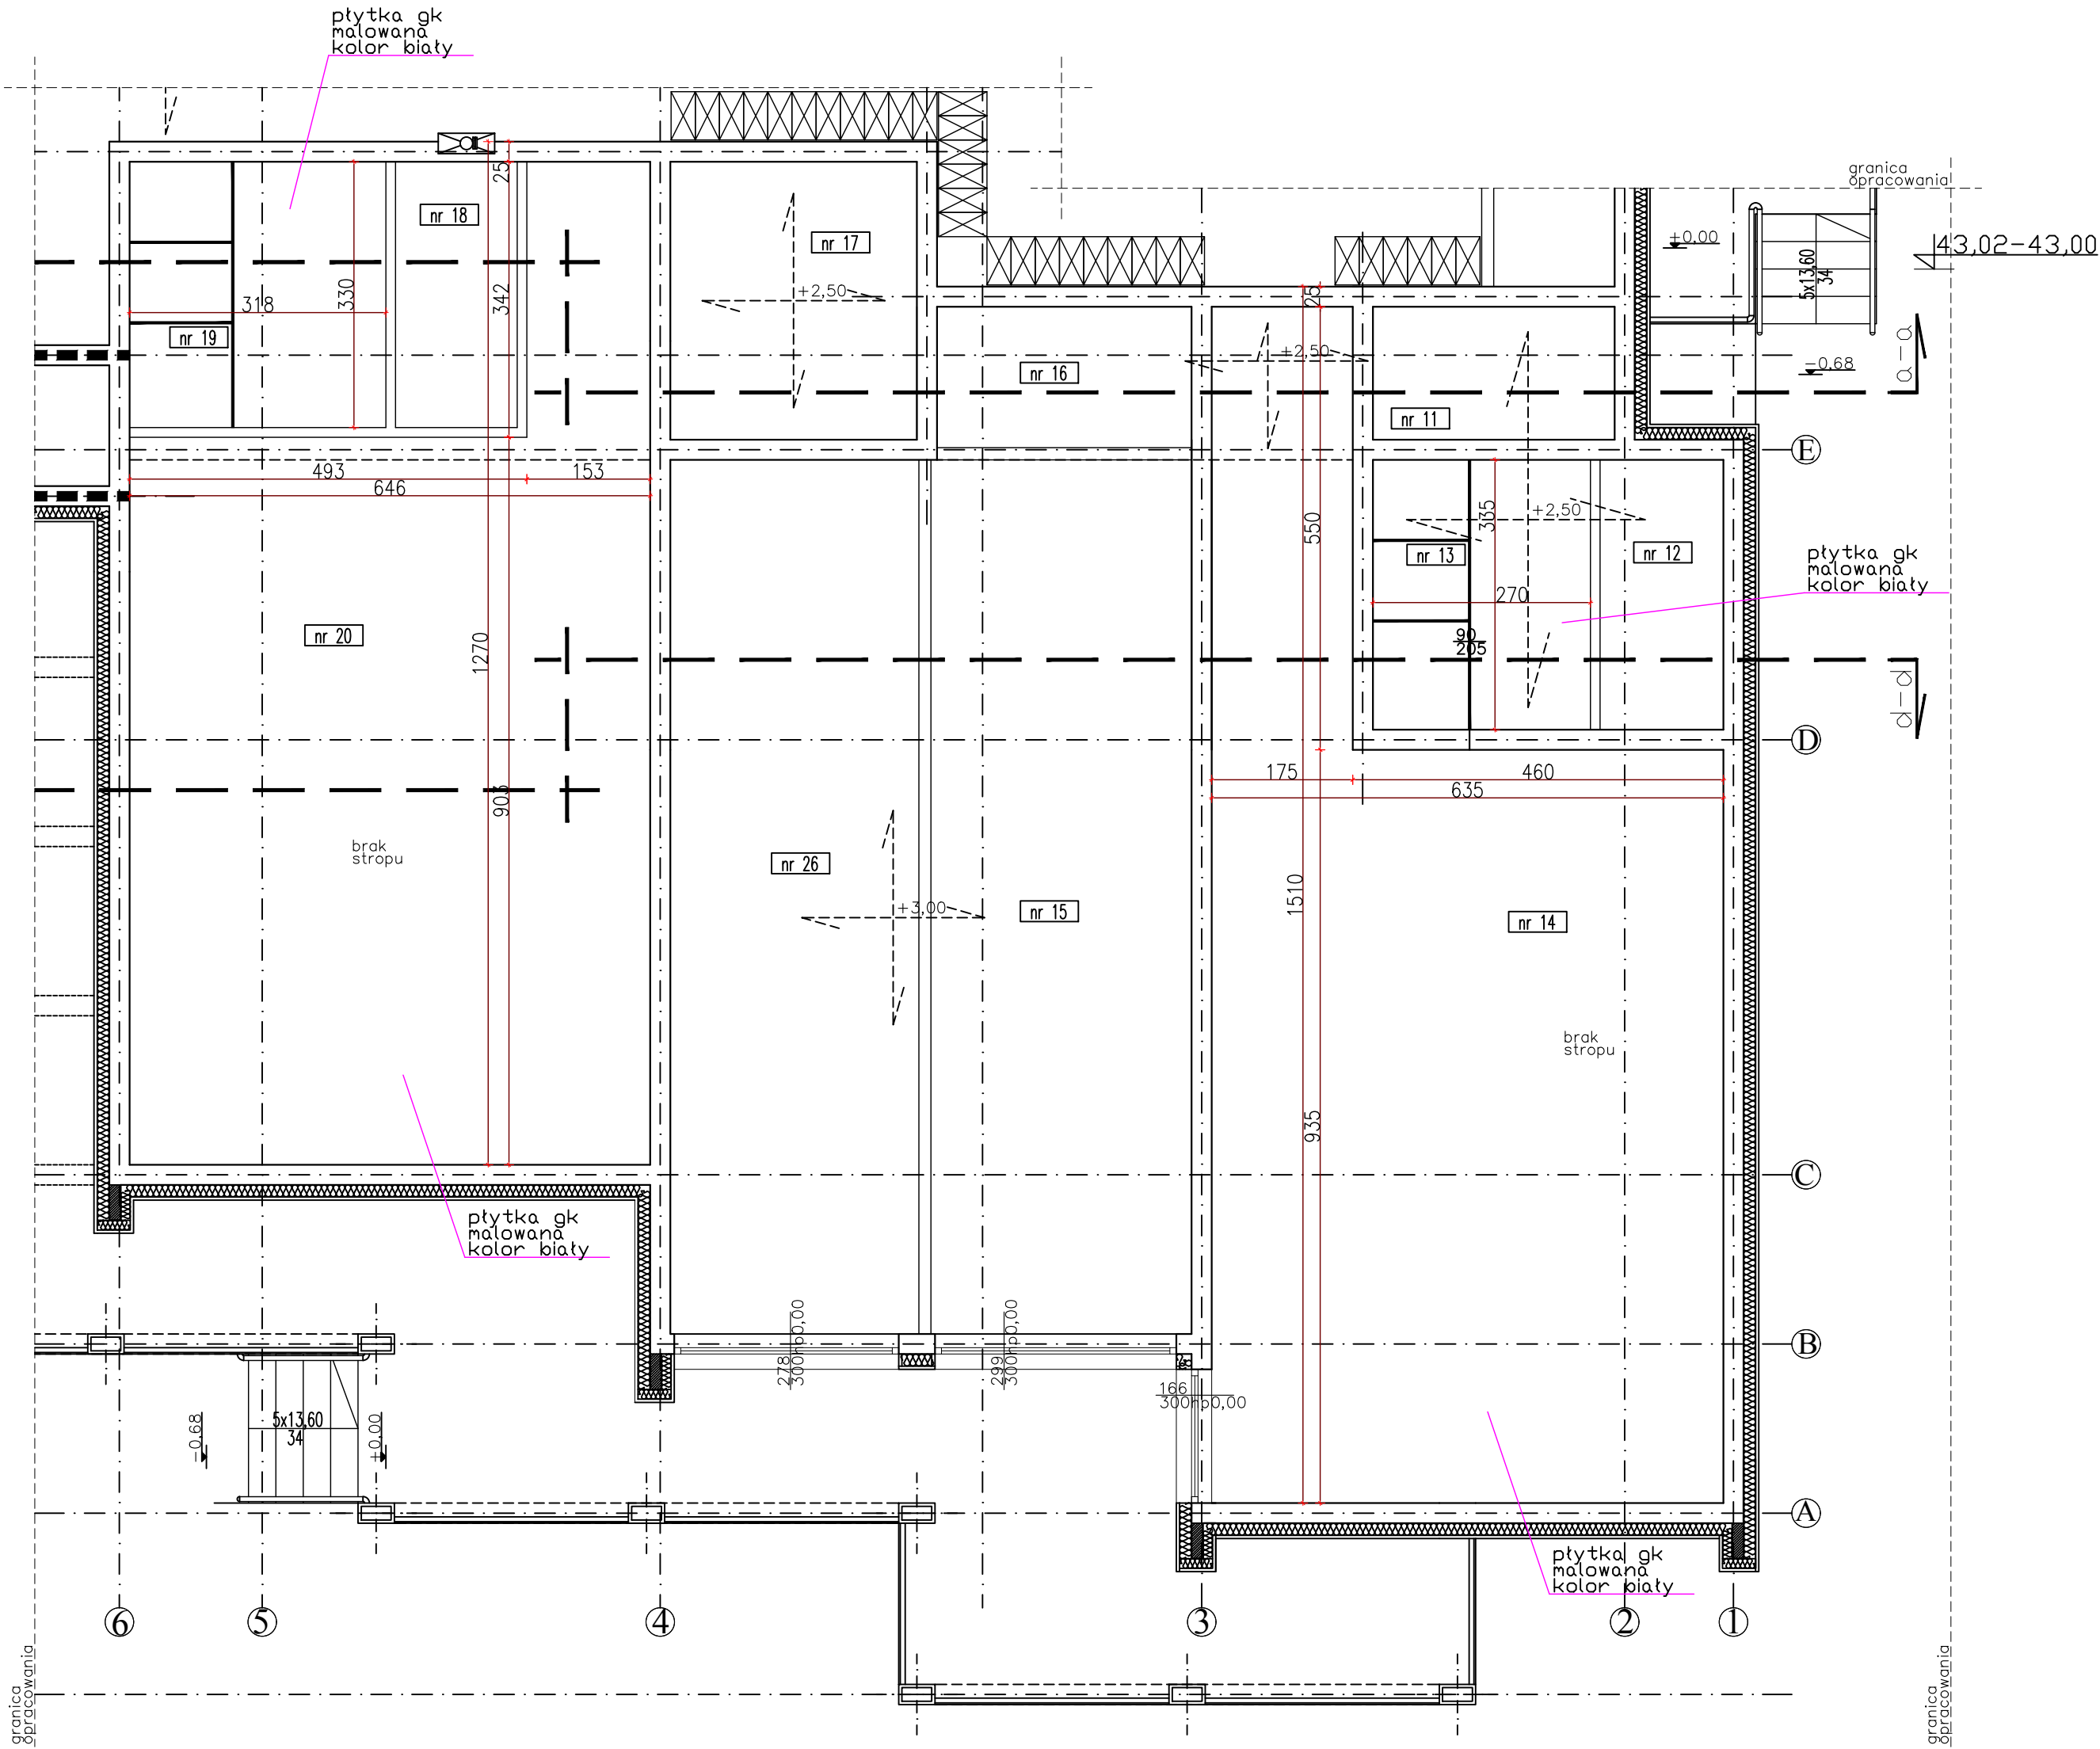

REI120
REI60

lokalizacja

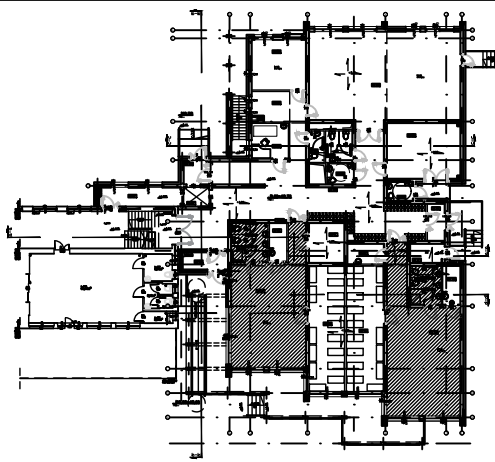

INWEST HOME AND RENT
Sp. z o.o. AL. JANA PAWŁA 1127
00-867 WARSZAWA
KIEROWNIK ZESPOŁU: PRZEDZES ZARZĄDU
KRZYSZTOF ANKIERSZTAJN
NIP 5272875666 KRS 0000664246
INWESTOR: GMINA MIEJSKA CIECHOCINEK
ul. KOPERNIKA 19.87-720 CIECHOCINEK
ADRES INWESTYCJI: CIECHOCINEK, ul. Widok 9
dz. NR. 756/2 ob. 0001 Ciechocinek
gm. Ciechocinek powiat Aleksandrowski
TEMAT: ROZBUDOWA PRZEDSZKOLA O POMIE-
SZCZENIA ZŁOBKA INTEGRACYJNO-REHABILA-

TYCAJNEGO Z FUNKCJĄ SAL I GABINETÓW
LECZNICZO-FIZJOTERAPEUTYCZNYCH
BRANŻA: ARCHITEKTURA
PROJEKTOWAŁ: mgr inż. arch.
Maria Ingielewicz nr upr. ABU-
IX-8386-5/6/89 Wk-bez pogr-
niczeń wpis do Kujawsko-Pomo-
rskiej Izby Architektów pod nu-
merem KP-0178 podpis
OPRACOWAŁ:
PRACOWNIA ARCHITEKTONICZNA
ARCHI-SIZE mgr inż. arch.
Jakub Kaczorowski podpis
TEMAT RYSUNKU: SKALA 1:100 RYSUNEK NR. 02
19.20-sufit DATA: 10.03.2020
TEN RYSUNEK JEST OBIEKTEM PRAW AUTORSKICH
INWEST HOME AND RENT Sp. z o.o. AL. JANA
PAWŁA 1127. 00-867 WARSZAWA I NIE MOŻE BYĆ
UŻYTY W CZĘŚCI LUB W CAŁOŚCI PRZY WYKORZYSTANIU DO PRAC BUDOWLANYCH
BEZ PIŚMENNEJ ZGODY PRACOWNI.