nr 01 4,36m²	pom. pomocnicze terakota
nr 02 3,63m²	szyb windy terakota
nr 03 72,43m²	komunikacja terakota
nr 04 14,52m²	pom. techniczne terakota
nr 05 104,69m²	pom. techniczne terakota
nr 06 62,10m²	pom. techniczne terakota
nr 07 16,95m²	pom. techniczne terakota

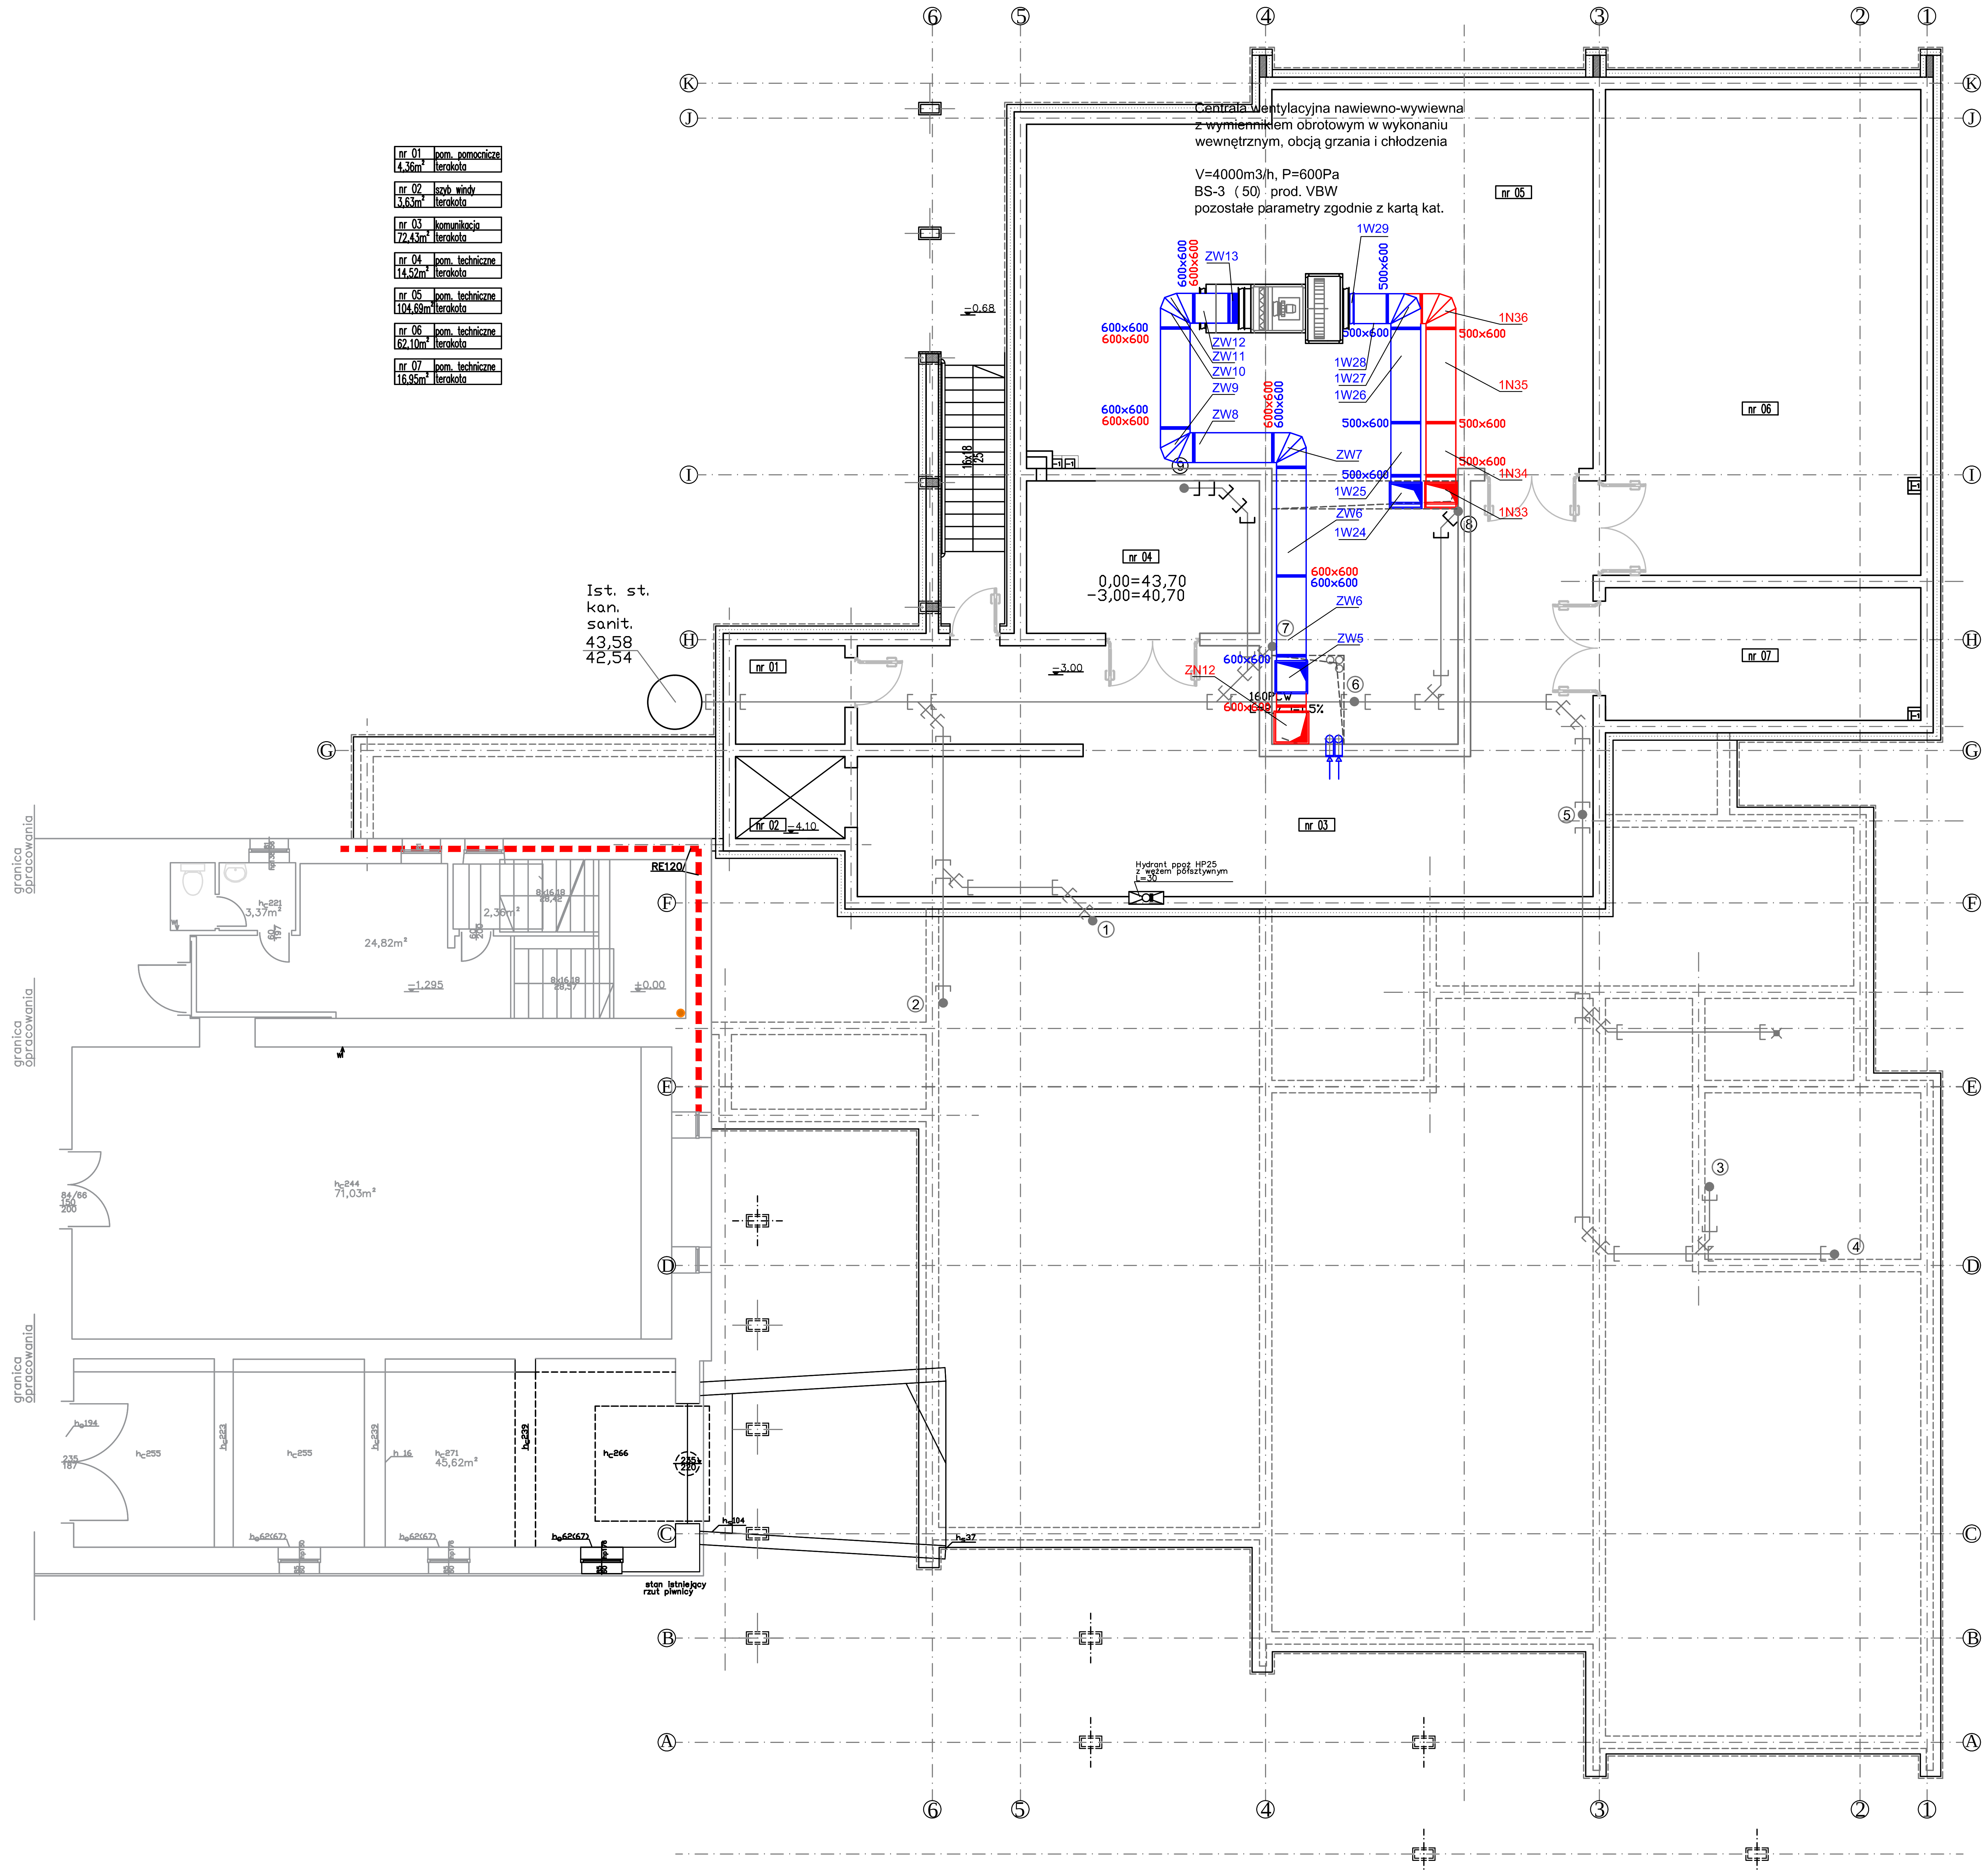

PROJEKT BUDOWLANO-WYKONAWCZY
INSTALACJA WENTYLACJI MECH. I GAZU ZIEMNEGO RZUT PIWNIC RYS.1

INWEST HOME AND RENT Sp. z o.o. AL. JANA PAWŁA II27 ,00-867 WARSZAWA	
KIEROWNIK ZESPOŁU: PREZES ZARZĄDU KRZYSZTOF ANKIERSZTAJN NIP 5272875666 KRS 0000664246	
INWESTOR: GMINA MIEJSKA CIECHOCINEK ul.KOPERNIKA 19 87-720 CIECHOCINEK	
ADRES INWESTYCJI: CIECHOCINEK, ul. Widok 9 dz NR. 756/2 ob. 0001 Ciechocinek gm. Ciechocinek powiat Aleksandrowski	
TEMAT: ROZBUDOWA PRZEDSZKOLA O POMIESZCZE-NIA ŻŁOBKA INTEGRACYJNO-REHABILATYCAJ-NEGO Z FUNKCJĄ SAL I GABINETÓW LECZI-CZO FIZJOTERAPEUTYCZNYCH	
BRANŻA: SANITARNA	
PROJEKTOWAŁ : mgr inż. Krzysztof Sikorski KUP/0073/POWS/07	podpis
SPRAWDZAJĄCY: mgr inż. Alicja Dembowska UA-V-7342-5/6/98 Wk	podpis
OPRACOWAŁ : PRACOWNIA ARCHITEKTONICZNA ARCHI-SIZE mgr inż. arch. Jakub Kaczorowski	podpis
TEMAT RYSUNKU : rzut piwnicy instal. went.mech.	SKALA 1 :100 DATA: 10.03.2020 RYSUNEK NR. 01

TEN RYSUNEK JEST OBJĘTY PRAWAMI AUTORSKIMI INWEST HOM AND RENT Sp. z o.o. AL. JANA PAWŁA II27 ,00-867 WARSZAWA I NIE MOŻE BYĆ UŻYWANY CZY REPRODUKOWANY W CZĘŚCI, LUB W CAŁOŚCI PRZY WYKORZYSTANIU DO PRAC BUDOWLANYCH BEZ PISEMNEJ ZGODY PRACOWNI