



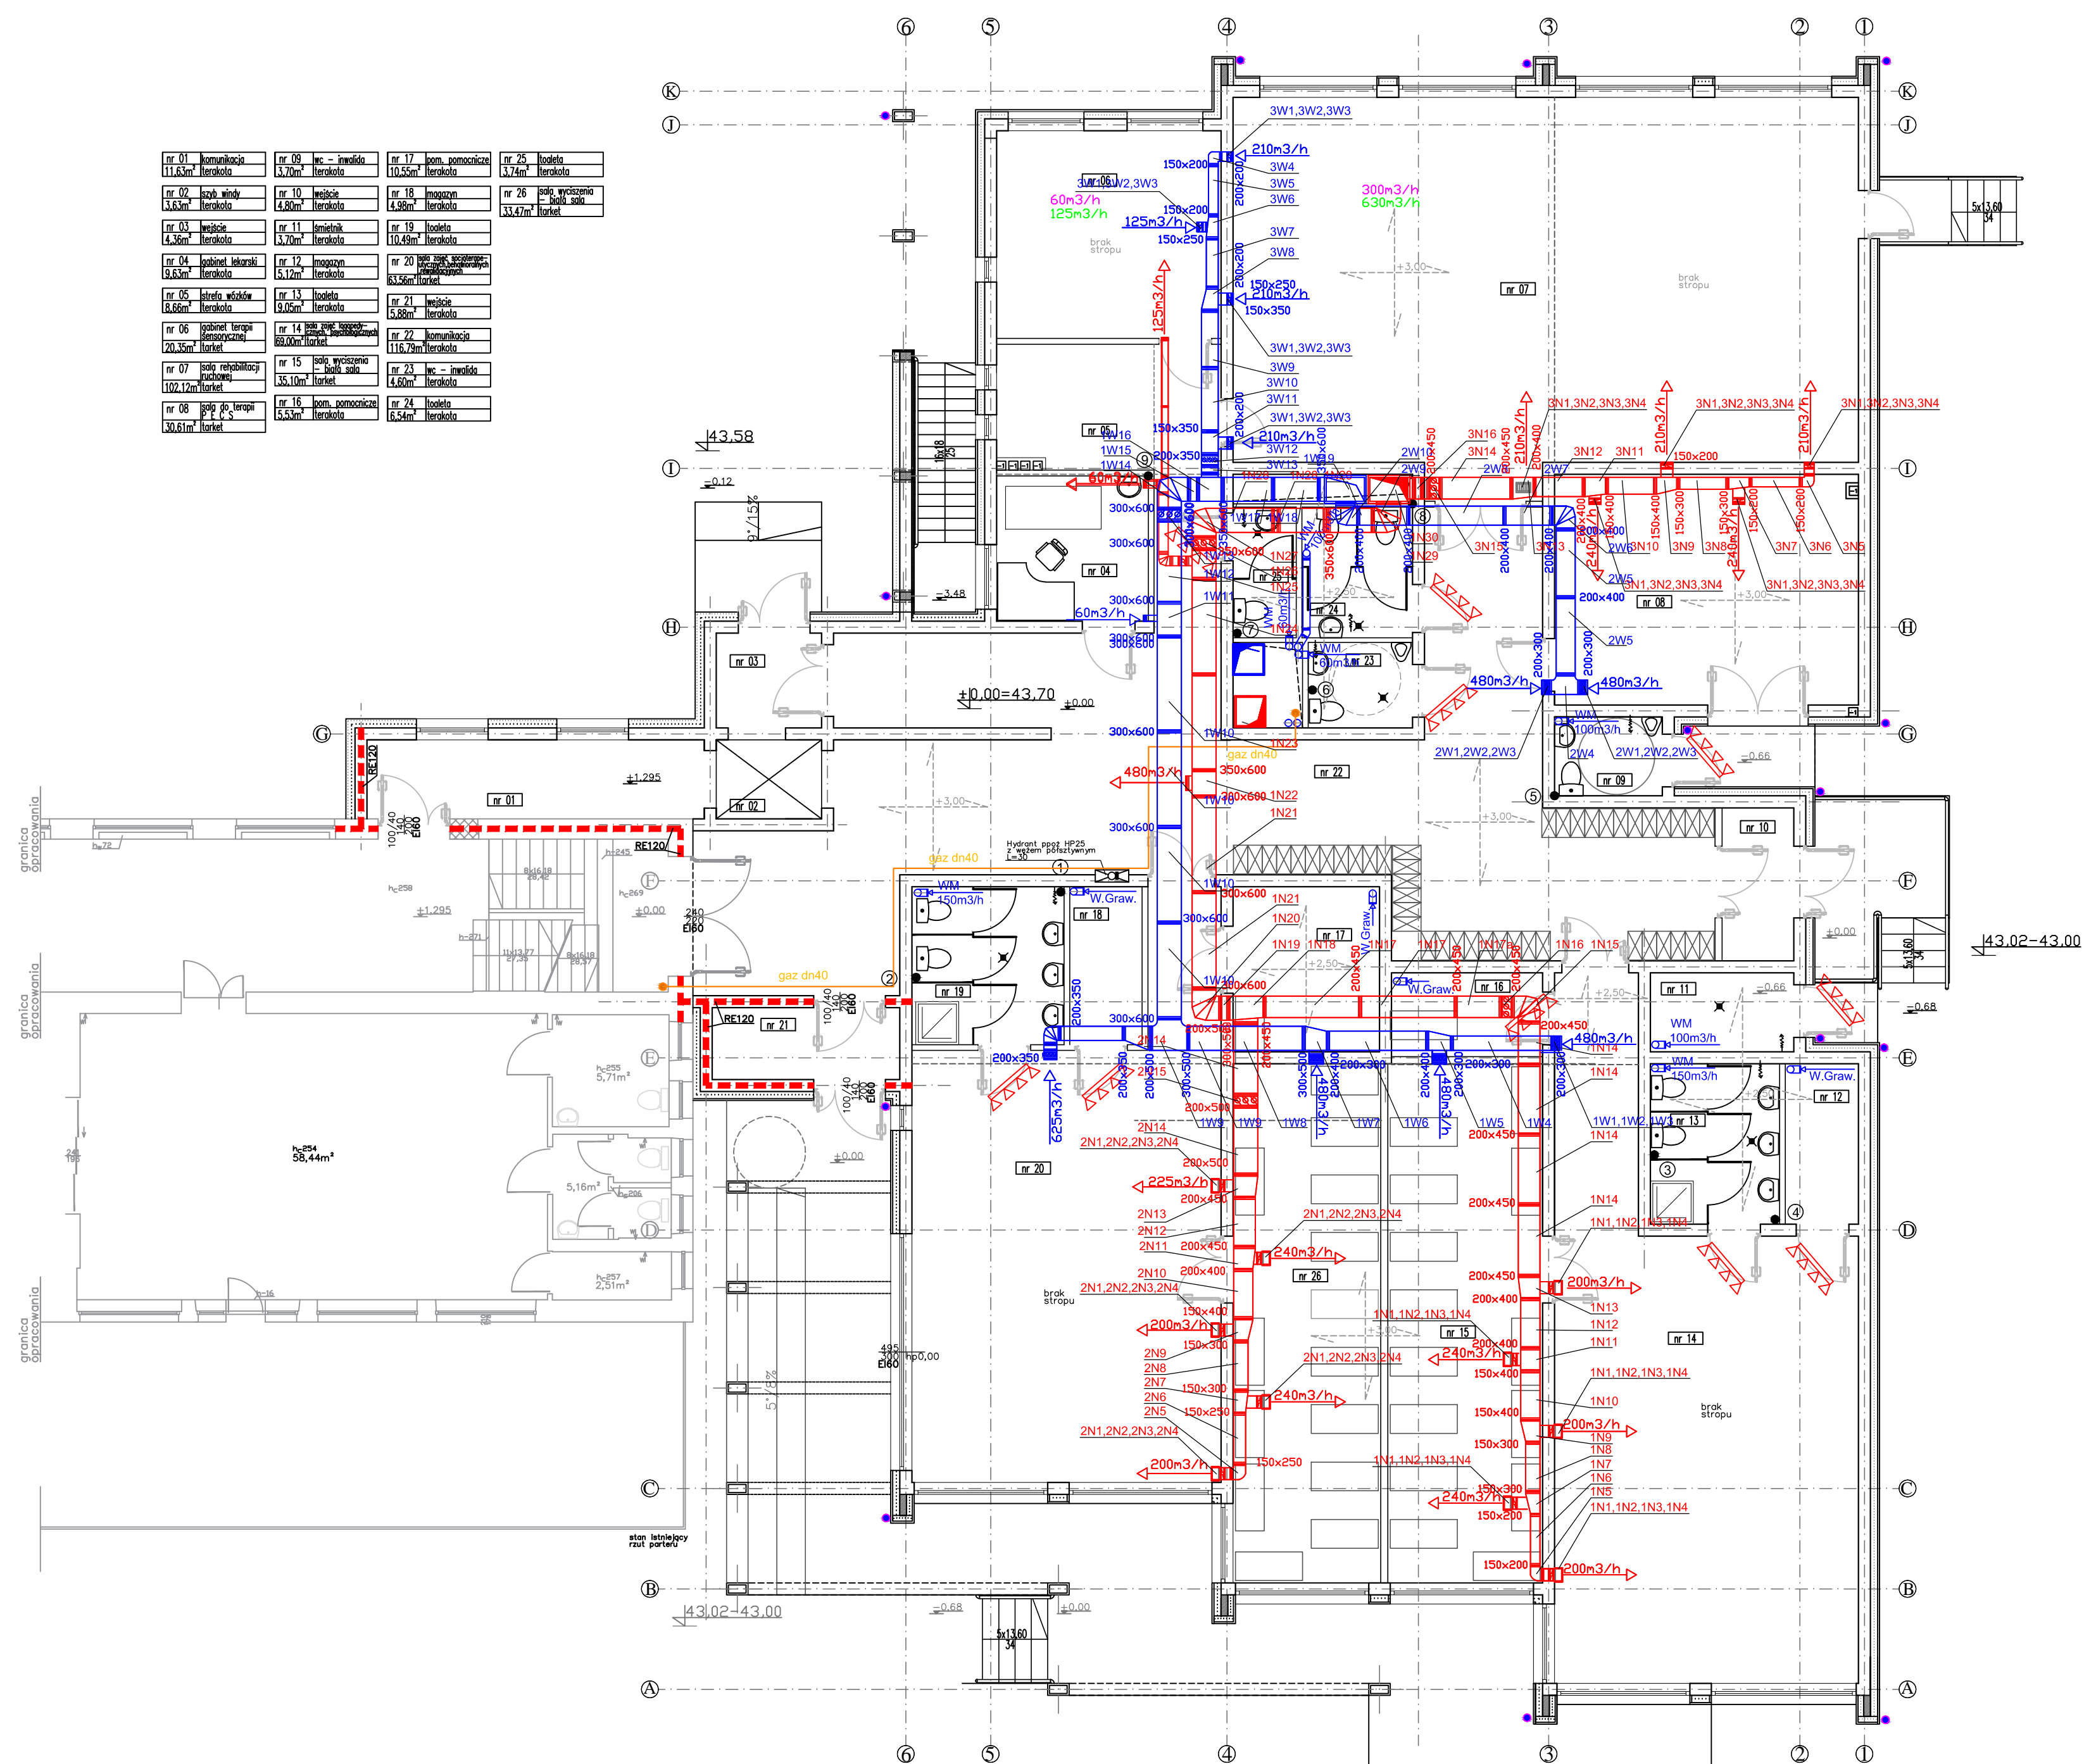

PROJEKT BUDOWLANO-WYKONAWCZY
INSTALACJA WENTYLACJI MECH. I GAZU ZIEMNEGO RZUT PARTERU

RYS.2

[illegible]