


DETAL DV-02

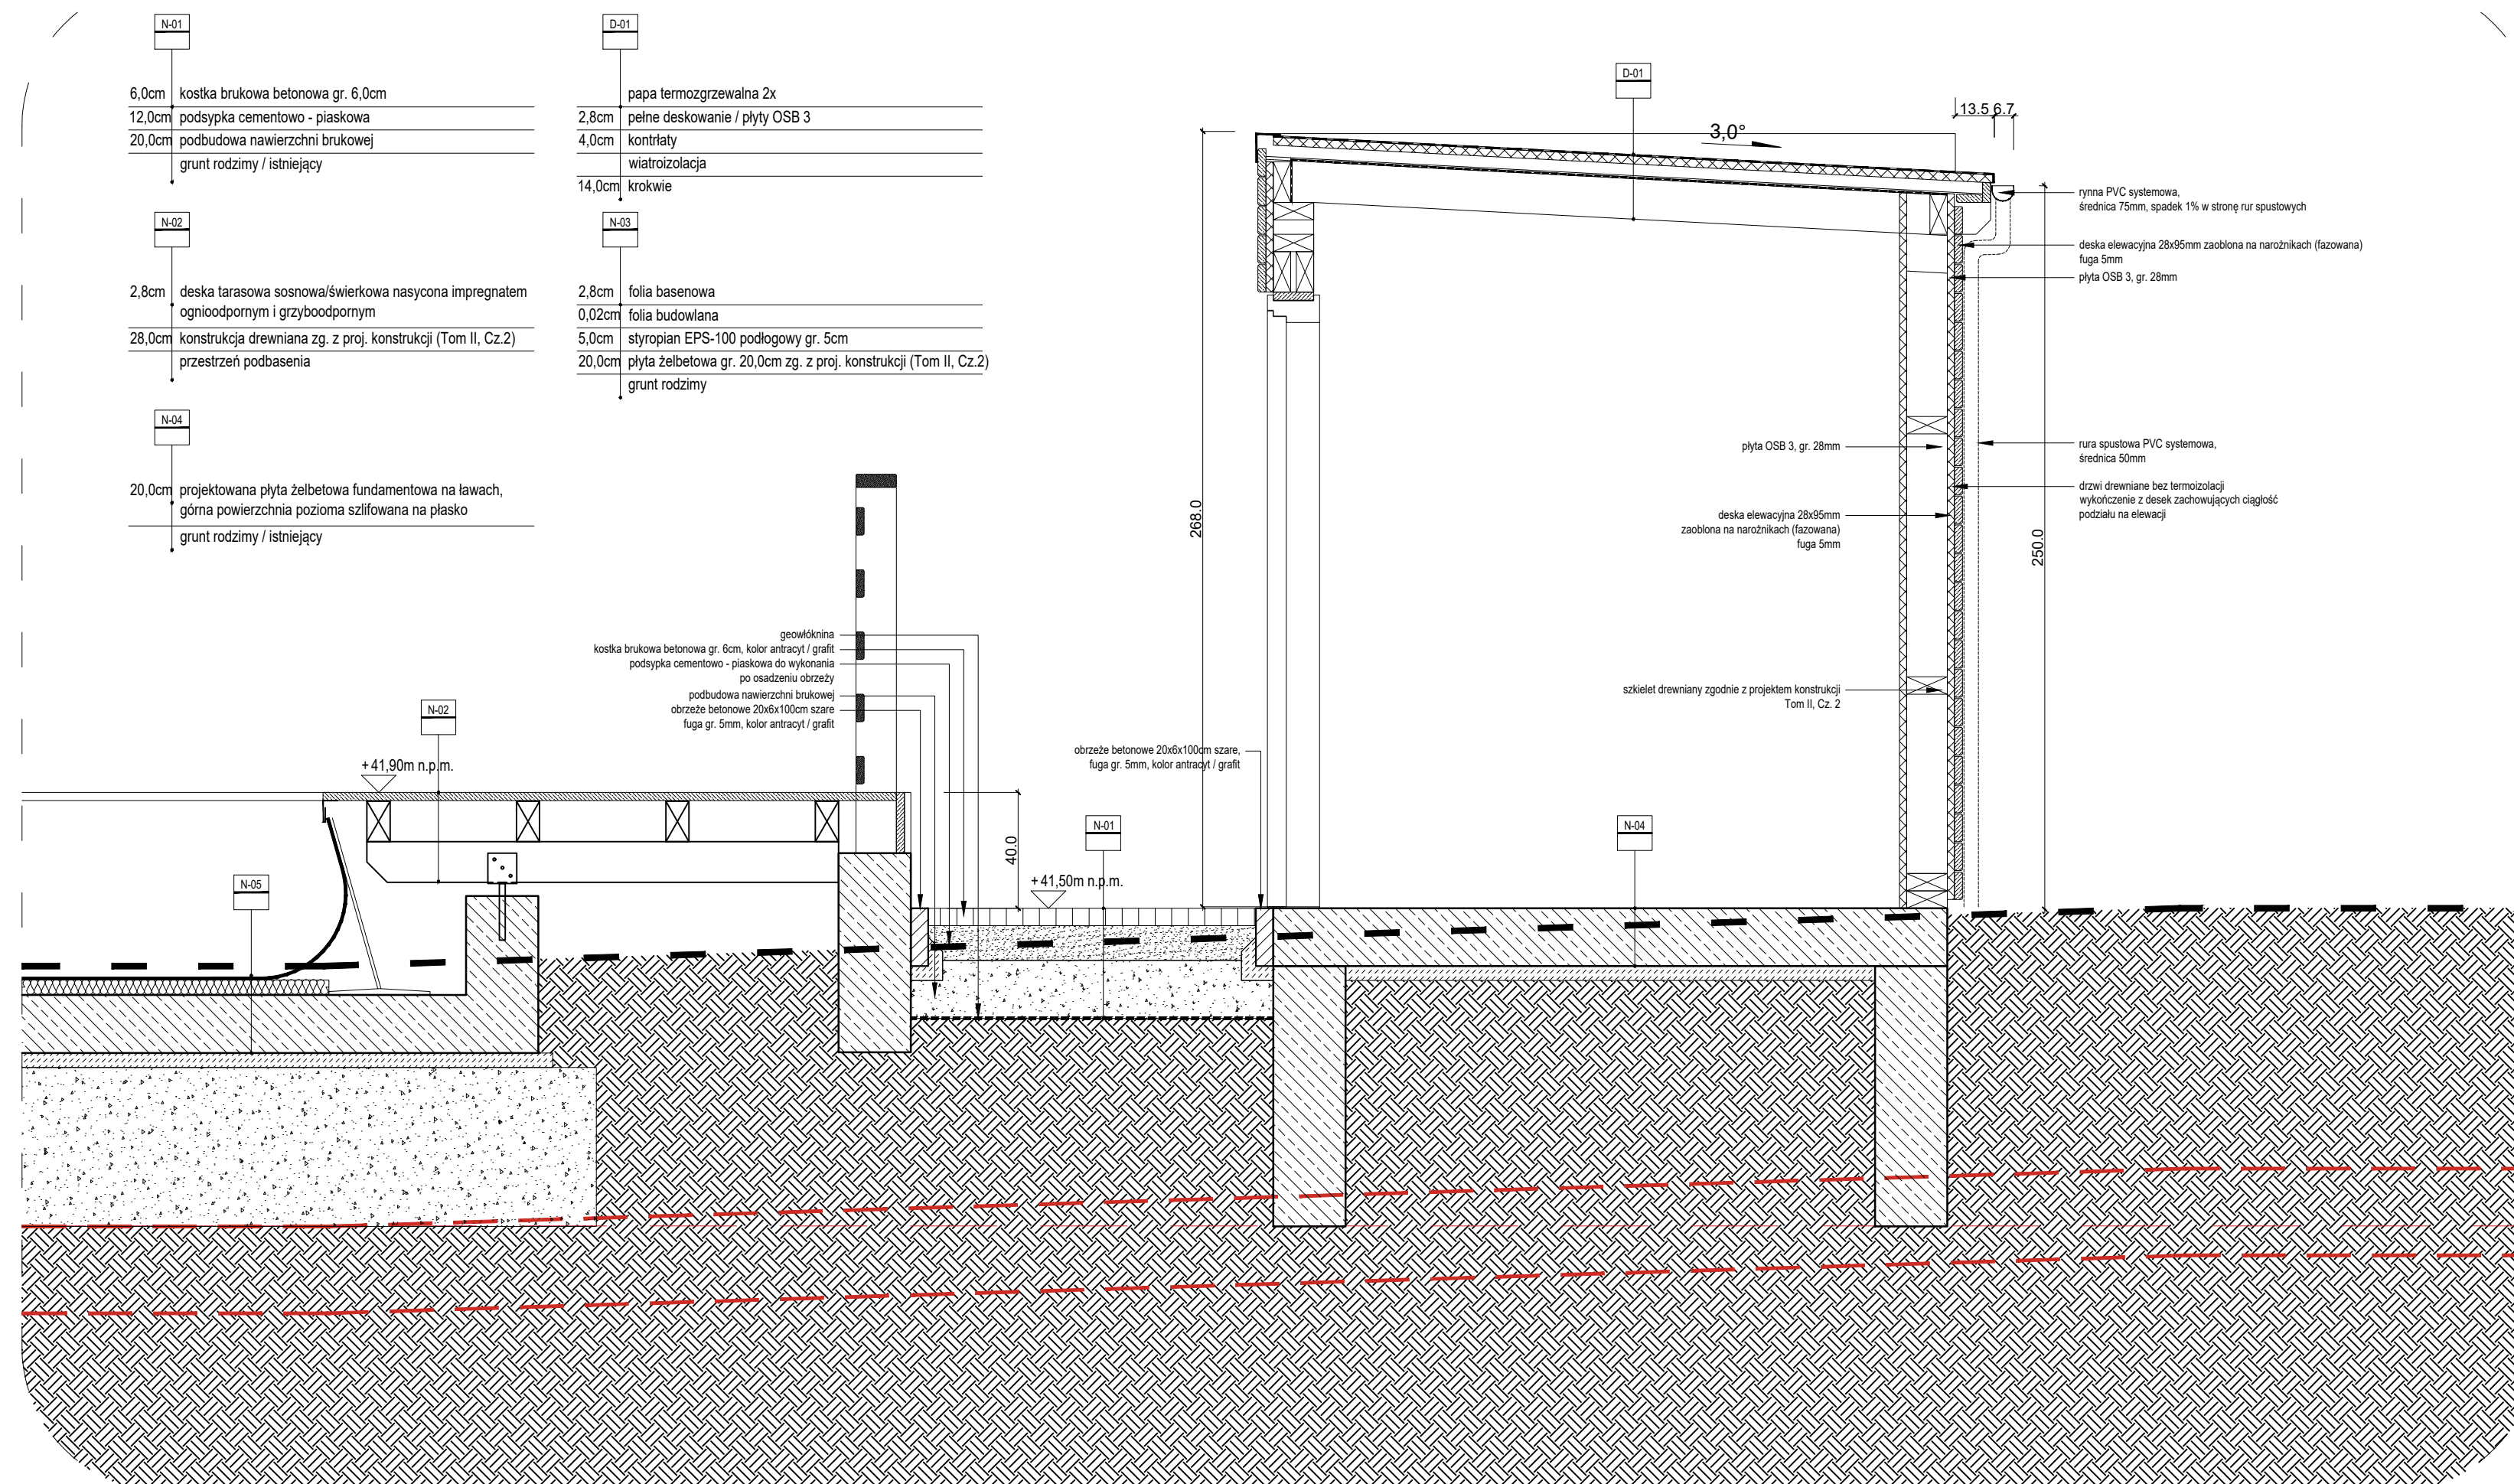

Wszelkie prawa zastrzeżone. Użycie z prawem reprodukcyj lub udostępniania osobom trzecim tego rysunku lub jego części bez wyrażonego upoważnienia autora.			
Inwestor: Gmina Miejska Ciechocinek ul. Mikołaja Kopernika 19, 87-720 Ciechocinek			
Projekt: <i>Budowa letniego basenu miejskiego w strefie okolatyniowej / z zabudową towarzyszącą oraz z niezbędną infrastrukturą (dojścia, dojazd, instalacje wewnętrzne prowadzone w terenie) na działce nr 108/1, obręb Miasto Ciechocinek.</i>			
Wykonawca: AGRARIA Sp. z o.o. ul. M. Konopnickiej 6, 00-491 Warszawa tel. +48 505 007 343, e-mail: biuro@agrapool.pl	 KONSORCJUM - CONSULTING		
Projektant: mgr inż. arch. Sebastian Kulik	Numer uprawnień: MPOIA/047/2016		
Stadium: PROJEKT BUDOWLANO - WYKONAWCZY			
Branża: ARCHITEKTURA	Data: XII 2019 r.		
Nazwa rysunku: DETAL DV-02		Skala: 1:20 Numer rysunku: A-21	
		Strona: II.1.26.	