
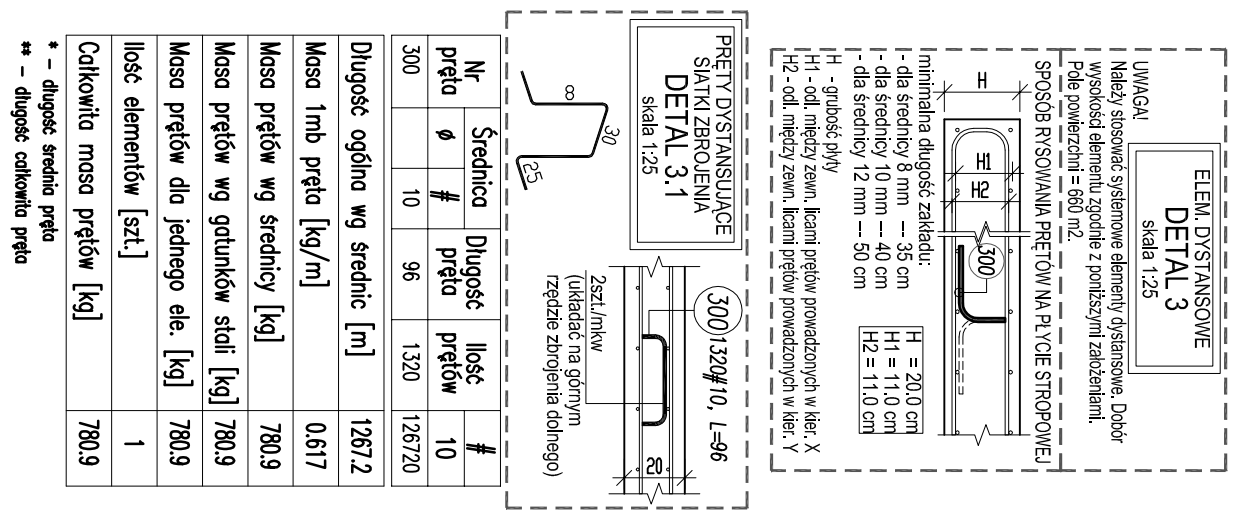


UWAGA:
1. Oznaczenie G10 oznacza, że pręt należy ułożyć od strony górnej statki.
2. Pręty łączące na zakład na długości ułożyć ze sobą na przemian.
Sposób ułożenia prętów na zakład w podłazie przekroju.

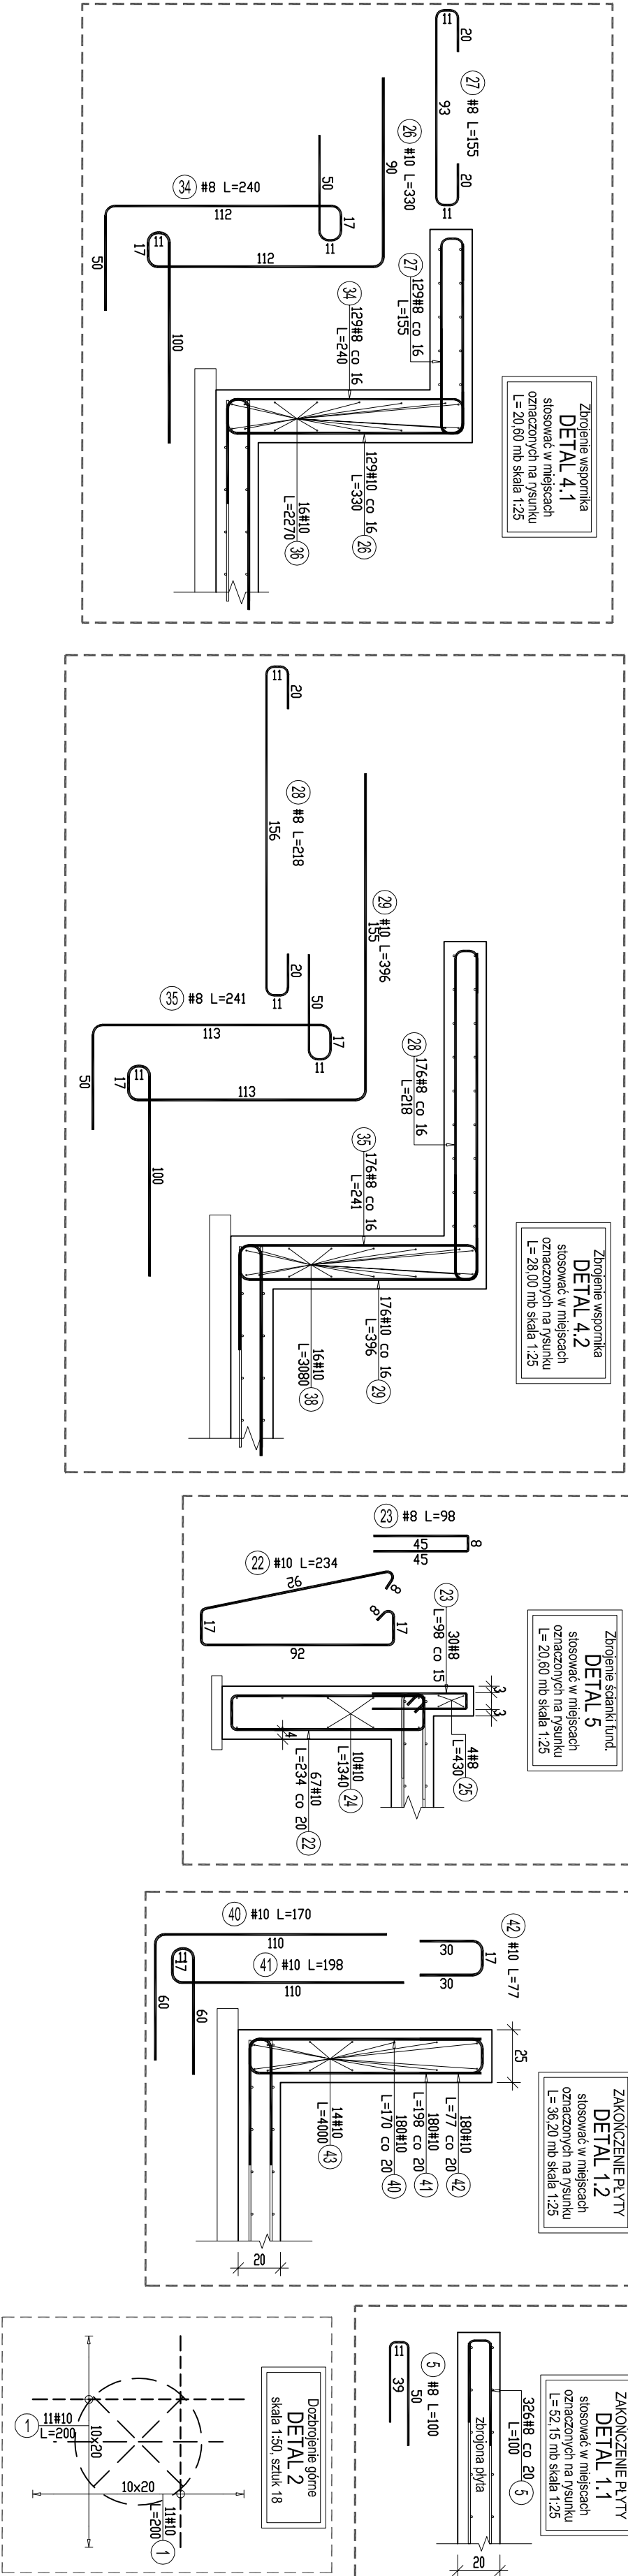






