


| | |
|---|--|
| Poświadczam, że niniejszy projekt, w tym wyniki prac geodezyjnych i kanalizacyjnych, zawiera operat techniczny, opisany, w całości, w państwowym zasobie geodezyjnym (art. 27). | |
| Organ prowadzący państwowy zasób geodezyjny i kartograficzny: | STAROSTA ALEKSANDROWSKI |
| Identyfikator ewidencyjny materiału zasobu - operatu technicznego: | P.0401. 2020.610 |
| Data wpisania operatu technicznego do ewidencji materiału zasobu: | 19.05.2020 |
| Imię, nazwisko i podpis osoby reprezentującej organ: | 4 up. STAROSTY Jan Kozłowski Kierownik PCK |

Mapa do celów projektowych została wykonana bez ustalenia obciążeń służebnościami gruntowymi.

Przedsiębiorstwo Wielobranowe
"SKALMIAR"
Roman Lewicki
ul. Strazacka 7 A, 27-700 Aleksandrów Kuj.
tel/fax. 54 282 7000, kom. 503 503 723
NIP 8911022167, REGON 911229174

GEODETA UPRAWNIONY
inż. Roman Lewicki
upr. zaw. nr 15904

MAPA DO CELÓW PROJEKTOWYCH-Skala 1:500
Obręb: 0001 Ciechocinek, ulica: Wojska Polskiego
Jednostka ewid.: 040102_1 Ciechocinek
powiat: aleksandrowski, woj. kujawsko-pomorskie
Mapa aktualna w oznaczonym zakresie na 28.04.2020r.
Data opracowania mapy 12.05.2020r.
Układ współrzędnych „2000”-strefa 6
Układ wysokości „Kronsztadt 60”
Geodezyjny układ odniesienia: PL-ETRF2000
GN.Go.6640.629.2020 Ks. rob. 101/2020
Zakres mapy

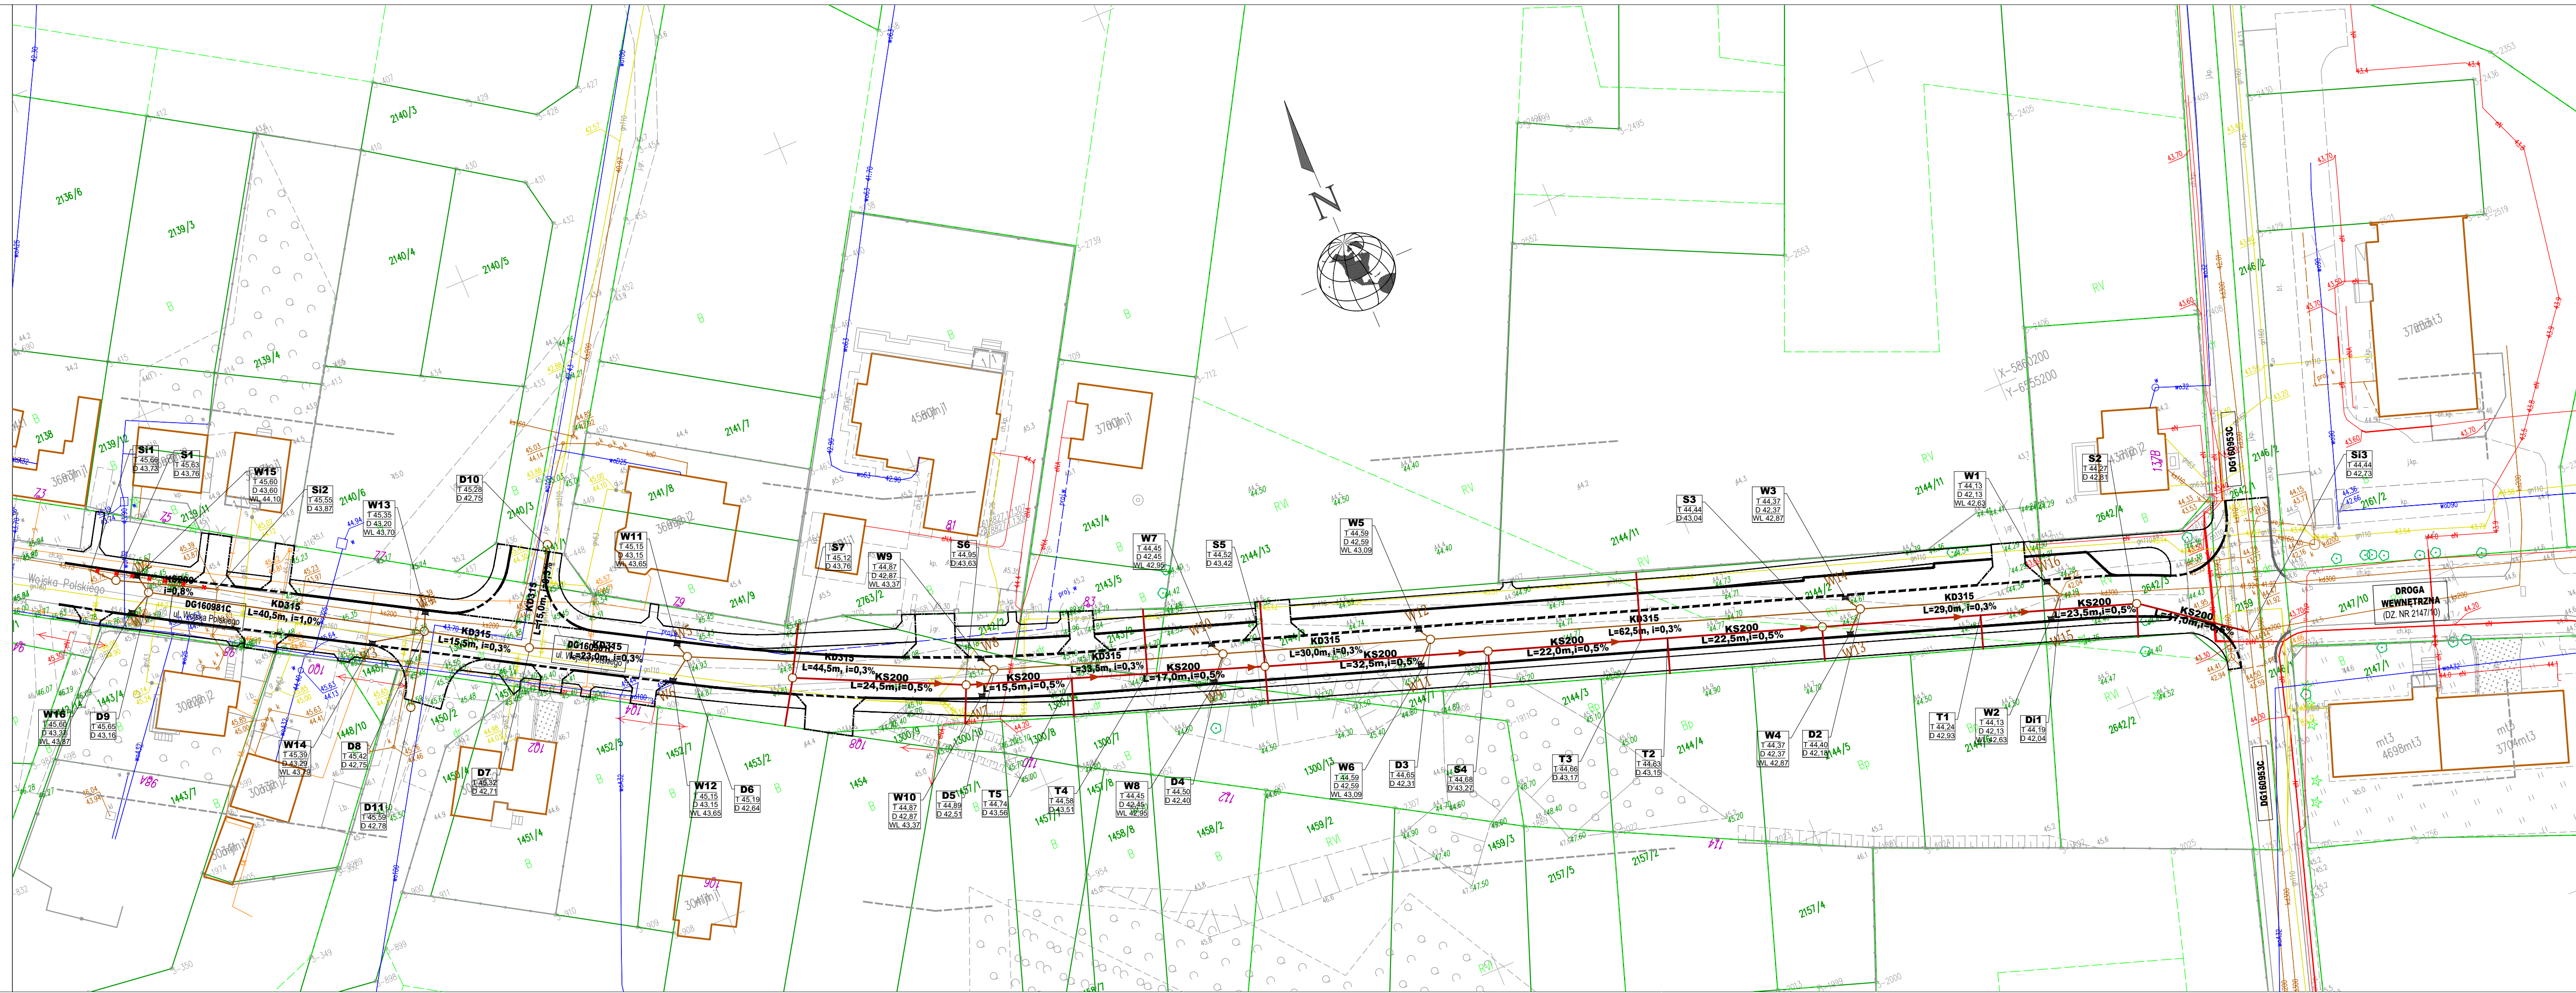

LEGENDA
(branża instalacyjna - kanalizacja sanitarna)
KS200
L=15,5m, i=0,3% Proj. sieć kanalizacji sanitarnej
S3
T 44.44
D 43.04 Proj. studnie kanalizacji sanitarnej

LEGENDA
(branża instalacyjna - kanalizacja sanitarna)
KD315
L=62,5m, i=0,3% Proj. sieć kanalizacji deszczowej
D6
T 45.19
D 42.69 Proj. studnie kanalizacji deszczowej
W7
Proj. wpusty kanalizacji deszczowej

Rysunek sporządzony na kopii mapy do celów projektowych opracowanej w technologii numerycznej na podstawie pierwotny mapy zasadniczej wykonanej w ramach robót geodezyjnych i przyjętej do zasobu.

Potwierdzam zgodność kopii mapy do celów projektowych z oryginałem zgodnie z §8 ust. 1 rozporządzenia Ministra Transportu, Budownictwa i Gospodarki Morskiej z dnia 25 kwietnia 2012 w sprawie szczegółowego zakresu i formy projektu budowlanego (Dz. U. z 2012r. poz. 462 z późn. zm.)

| | |
|-----------------------------------|---|
| Projektant: (Branża sanitarna) | mgr inż. Sławomir Matuszak KUP/0139/PWOS/05 uprawnienia budowlane do projektowania bez ograniczeń w specjalności instalacji i sieci sanitarne |
|-----------------------------------|---|

| | | | |
|--|---|-------------|----------------|
| <div>PROJBUD PRACOWNIA PROJEKTOWA</div> <div>Pracownia Projektowa PROJBUD Jarosław Matuszak 88-100 Inowrocław, ul. Poznańska 36 tel. 52 353 24 77 e-mail: biuro@projbud-inowroclaw.pl www.projbud-inowroclaw.pl NIP 556-146-87-72 REGON 091367072</div> | | | |
| Inwestycja | Budowa nawierzchni ul. Wojska Polskiego (od ul. Lipnowskiej do ul. Nieszawskiej) w Ciechocinku wraz z budową oświetlenia, kanalizacji sanitarnej i deszczowej | | |
| Tytuł opracowania | PLAN USYTUOWANIA SIECI KANALIZACJI DESZCZOWEJ I SANITARNEJ | | |
| Projektant: (Branża sanitarna) | mgr inż. Sławomir Matuszak KUP/0139/PWOS/05 uprawnienia budowlane do projektowania bez ograniczeń w specjalności instalacji i sieci sanitarne | Podpis: | |
| Sprawdzający: (Branża sanitarna) | mgr inż. Piotr Banach KUP/0149/PWOS/10 uprawnienia budowlane do projektowania bez ograniczeń w specjalności instalacji i sieci sanitarne | Podpis: | |
| Faza: | PROJEKT BUDOWLANY | Data: | 10.2020 |
| Skala: | 1:500 | Nr rysunku: | S.1 |