

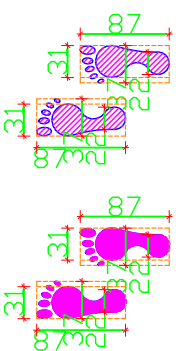


nr 11	śmietnik
3,70m ²	terakota
nr 12	magazyn
5,12m ²	terakota
nr 13	toaleta
9,05m ²	terakota
nr 14	sala zajęć logopedycznych, psychologicznych
69,00m ²	tarket
nr 15	sala wyciszenia - biała sala
35,10m ²	tarket
nr 16	pom. pomocnicze
5,53m ²	terakota
nr 17	pom. pomocnicze
10,55m ²	terakota
nr 18	magazyn
4,98m ²	terakota
nr 19	toaleta
10,49m ²	terakota
nr 20	sala zajęć socjoterapeutycznych, behawioralnych, rehabilitacyjnych
63,56m ²	tarket
nr 26	sala wyciszenia - biała sala
33,47m ²	tarket

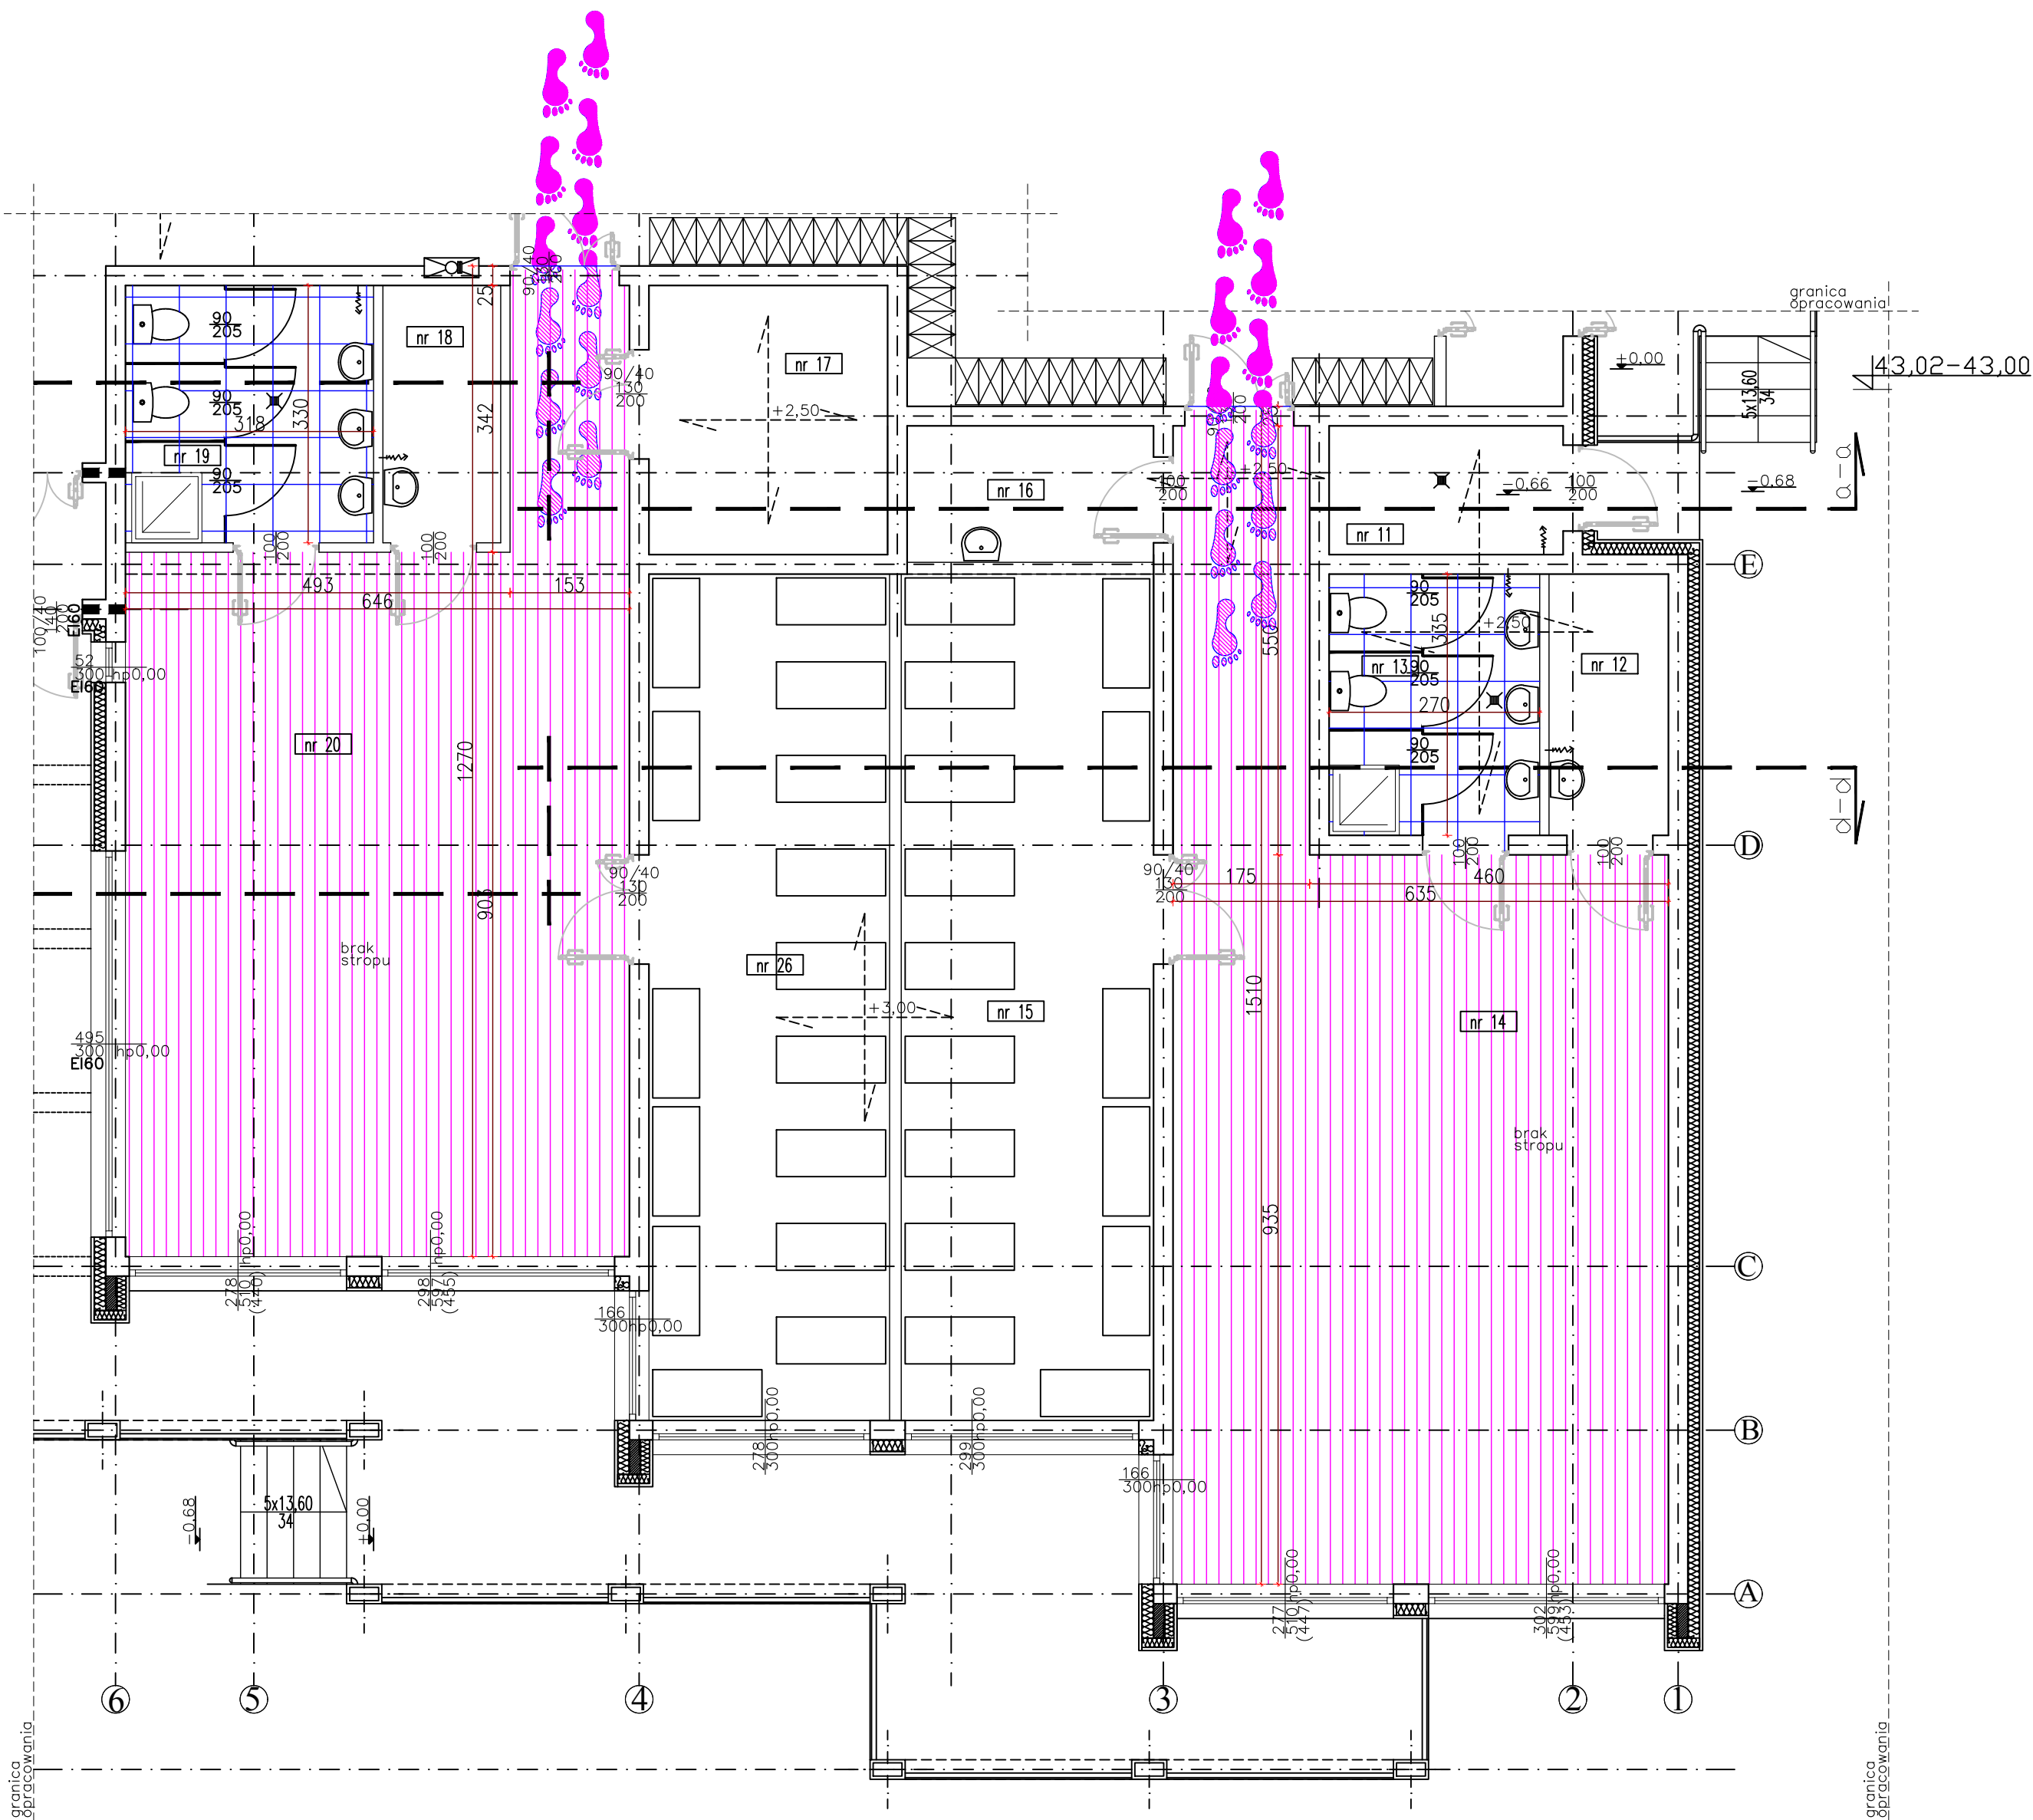


stopki z tarketu

stopki naklejane na płytki z folii antypoślizgowej

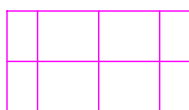

terakota 60x60

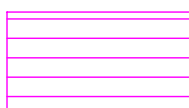

tarket w formie deski




RE120



RE60

lokalizacja

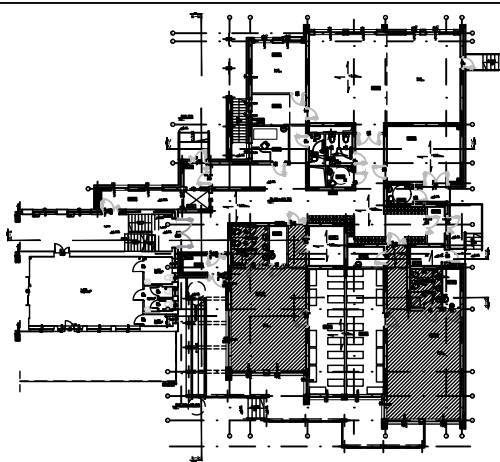

INWEST HOME AND RENT
Sp. z o.o. AL. JANA PAWŁA 1127
00-867 WARSZAWA

KIEROWNIK ZESPOŁU: PREZES ZARZĄDU
KRZYSZTOF ANKIERSZTAJN
NIP 5272875666 KRS 0000664246

INWESTOR: GMINA MIEJSKA CIECHOCINEK
ul. KOPERNIKA 19.87-720 CIECHOCINEK
gm. CIECHOCINEK powiat Aleksandrowski

ADRES INWESTYCJI: CIECHOCINEK, ul. Widok 9
dz. NR. 756/2 ob. 0001 CIECHOCINEK

TEMAT: ROZBUDOWA PRZEDSZKOLA O POMIĘSZCZENIA ZŁOBKA INTEGRACYJNO-REHABILITACYJNEGO Z FUNKCJĄ SAL I GABINETÓW LECZNICZO-FIZJOTERAPEUTYCZNYCH

BRANŻA: ARCHITEKTURA

PROJEKTOWAŁ: mgr inż. arch. Maria Ingielewicz nr upr. ABU-IX-8386-5/6/89 Wk-bez pograniczeń wpis do Kujawsko-Pomorskiej Izby Architektów pod numerem KP-0178 podpis

OPRACOWAŁ: PRACOWNIA ARCHITEKTONICZNA ARCHI-SIZE mgr inż. arch. Jakub Kaczorowski podpis

TEMAT RYSUNKU: pomieszczenia nr 13,14 19,20-posadzka SKALA 1:100 RYSUNEK NR. 01

DATA: 10.03.2020
TEN RYSUNEK JEST WŁASNOŚCIĄ AUTORSKĄ
INWESTOR I NIE MOŻE BYĆ
UŻYTY WYKORZYSTANY DO PRAC BUDOWLANYCH
BEZ PIŚMENEJ ZGODY PRACOWNI