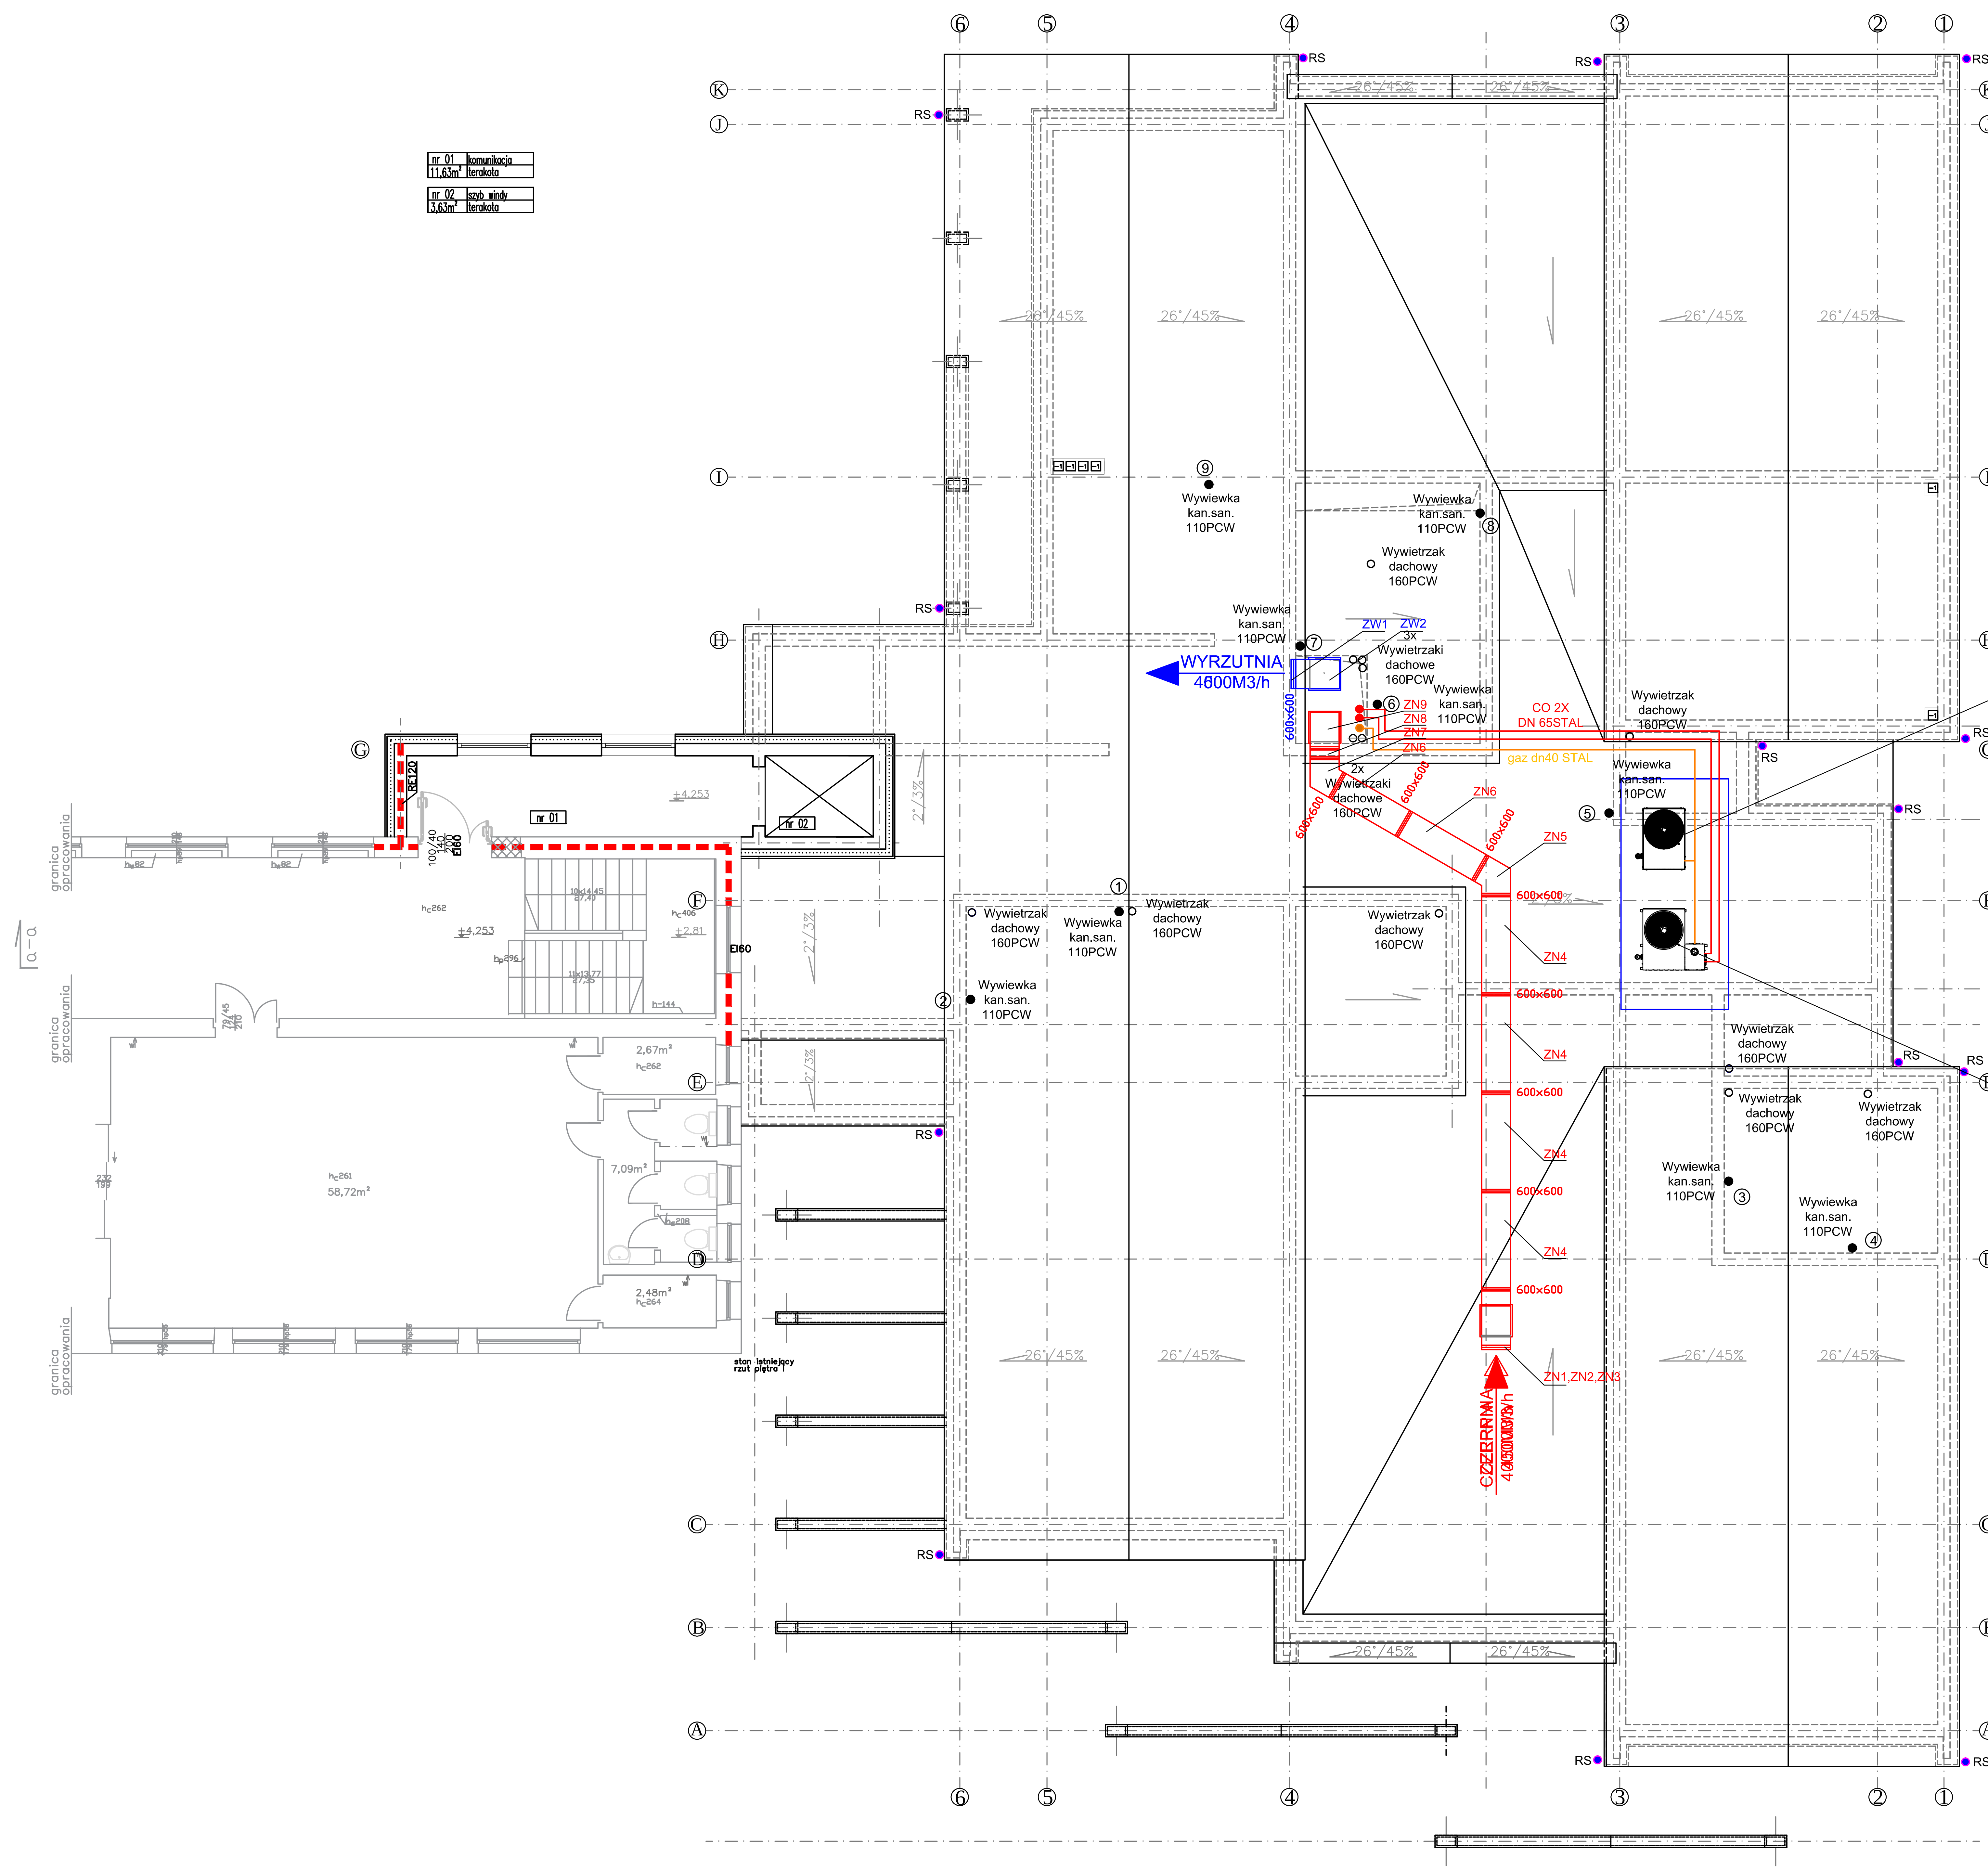

GAHP-AR
Powietrzna rewersyjna absorpcyjna pompa ciepła zasilana gazem i energią odnawialną.

Moc na palniku: 25,2 kW
- Nominalna moc grzewcza: 35,3 kW
- Nominalna wydajność chłodnicza: 16,9 kW
- Nominalne zużycie gazu: gaz ziemny
  G20: 2,72 m3/h
  LPG G30: 2,03 kg/h
  LPG G31: 2,00 kg/h
- Zasilanie elektryczne: 230 V - 50 Hz
- Pobór mocy elektrycznej: GAHP-AR (wersja standardowa) - 0,84 kW
GAHP-AR S (wersja wyciszona) - 0,87 kW
- Waga urządzenia: 390 kg

ARAY/4 S C0
Rewersyjna pompa ciepła i kocioł kondensacyjny.
Zasilane gazem i energią odnawialną.
- Maksymalna moc grzewcza palnika ARAY/4 S
  C0: 60,1 kW
- Nominalna moc grzewcza ARAY/4 S
  C0: 69,7 kW
- Nominalna wydajność chłodnicza ARAY/4 S
  C0: 16,9 kW
- Nominalne zużycie gazu: gaz ziemny
  G20: 6,4 m3/h
  gaz ziemny G25: 7,5 m3/h
  LPG G30: 4,8 kg/h
  LPG G31: 4,7 kg/h
- Zasilanie elektryczne: 230 V - 1 N - 50 Hz
- Pobór mocy elektrycznej: 0,95 kW
- Waga ARAY/4 S C0: 490 kg

PROJEKT
BUDOWLANO-WYKONAWCZY

INSTALACJA WENTYLACJI MECH.
I GAZU ZIEMNEGO
RZUT DACHU
RYS.3

INWEST HOME AND RENT
Sp. z o.o. AL. JANA PAWŁA II27
,00-867 WARSZAWA

KIEROWNIK ZESPOŁU:
PREZES ZARZĄDU
KRZYSZTOF ANKIERSZTAJN
NIP 5272875666 KRS 0000664246

INWESTOR:
GMINA MIEJSKA CIECHOCINEK
ul.KOPERNIKA 19
87-720 CIECHOCINEK

ADRES INWESTYCJI:
CIECHOCINEK, ul. Widok 9
dz NR. 756/2 ob. 0001 Ciechocinek
gm. Ciechocinek powiat Aleksandrowski

TEMAT:
ROZBUDOWA PRZEDSZKOLA O POMIESZCZENIA ŻŁOBKA INTEGRACYJNO-REHABILATYCAJNEGO Z FUNKCJĄ SAL I GABINETÓW LECZICZO FIZJOTERAPEUTYCZNYCH

BRANŻA: SANITARNA

PROJEKTOWAŁ :
mgr inż. Krzysztof Sikorski
KUP/0073/POWS/07
podpis

SPRAWDZAJĄCY:
mgr inż. Alicja Dembowska
UA-V-7342-5/6/98 Wk
podpis

OPRACOWAŁ :
PRACOWNIA ARCHITEKTONICZNA
ARCHI-SIZE mgr inż. arch.
Jakub Kaczorowski
podpis

TEMAT RYSUNKU : rzut dachu instal. went.mech.	SKALA 1 :100 DATA: 10.03.2020	RYSUNEK NR. 03

TEN RYSUNEK JEST OBJĘTY PRAWAMI AUTORSKIMI INWEST HOM AND RENT Sp. z o.o. AL. JANA PAWŁA II27 ,00-867 WARSZAWA I NIE MOŻE BYĆ UŻYWANY CZY REPRODUKOWANY W CZĘŚCI LUB W CAŁOŚCI PRZY WYKORZYSTANIU DO PRAC BUDOWLANYCH BEZ PISEMNEJ ZGODY PRACOWNI