


Zmiana miejscowego planu zagospodarowania przestrzennego dla obszarów znajdujących się przy ul. Kolejowej

Skala 1:1000

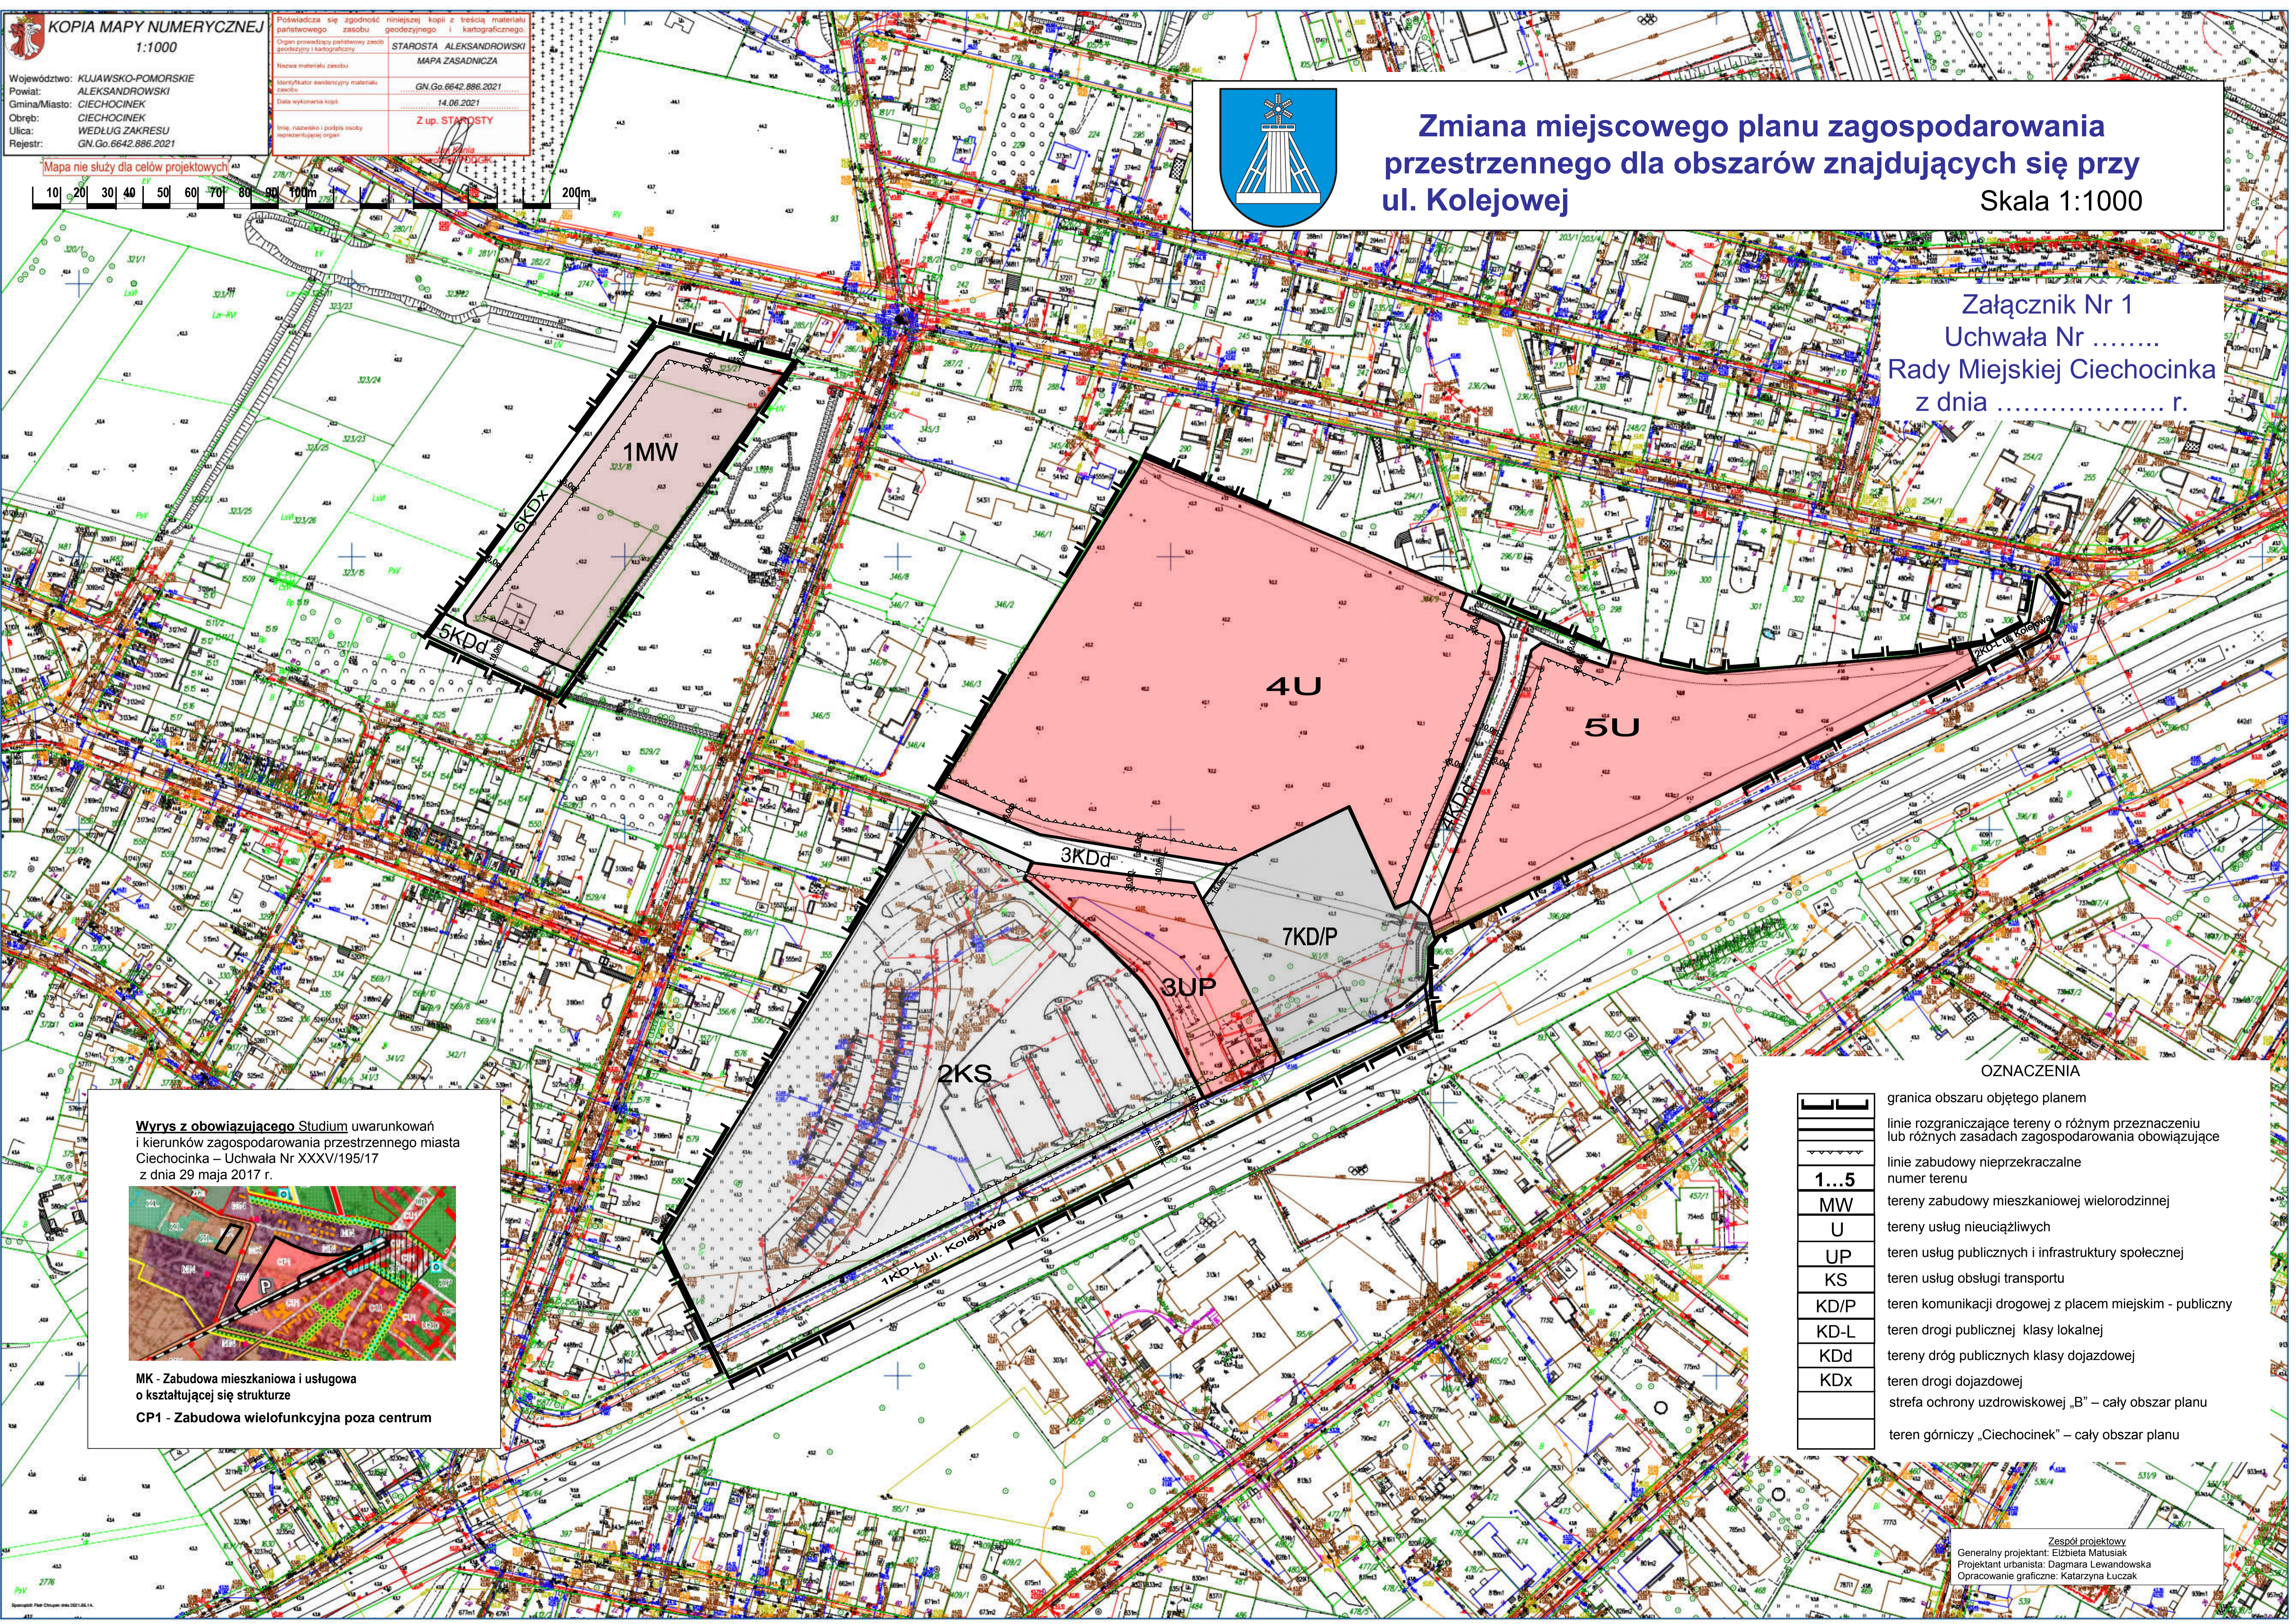

Załącznik Nr 1
Uchwała Nr
Rady Miejskiej Ciechocinka
z dnia r.



Wyrys z obowiązującego Studium uwarunkowań i kierunków zagospodarowania przestrzennego miasta Ciechocinka – Uchwała Nr XXXV/195/17 z dnia 29 maja 2017 r.



MK - Zabudowa mieszkaniowa i usługowa o kształtującej się strukturze
CP1 - Zabudowa wielofunkcyjna poza centrum

OZNACZENIA

	granica obszaru objętego planem
	linia rozgraniczająca tereny o różnym przeznaczeniu lub różnych zasadach zagospodarowania obowiązujących
	linia zabudowy nieprzekraczalnej numeru terenu
	tereny zabudowy mieszkaniowej wielorodzinnej
	tereny usług nieuciążliwych
	teren usług publicznych i infrastruktury społecznej
	teren usług obsługi transportu
	teren komunikacji drogowej z placem miejskim - publiczny
	teren drogi publicznej klasy lokalnej
	tereny dróg publicznych klasy dojazdowej
	teren drogi dojazdowej
	strefa ochrony uzdrowskowej „B” – cały obszar planu
	teren górnictwa „Ciechocinek” – cały obszar planu