


STAROSTA ALEKSANDROWSKI
Niniejsza dokumentacja była przedmiotem
narady koordynacyjnej, która odbyła się
za pomocą środków komunikacji elektronicznej
Data narady: 2022-02-24
Znak sprawy: GN.Gz.6630.2755.2021 lp 3
Uwagi i zalecenia zostały zawarte w protokole
z narady koordynacyjnej z dnia: 2022-03-02
Przewodniczący narady: Jacek Żbikowski

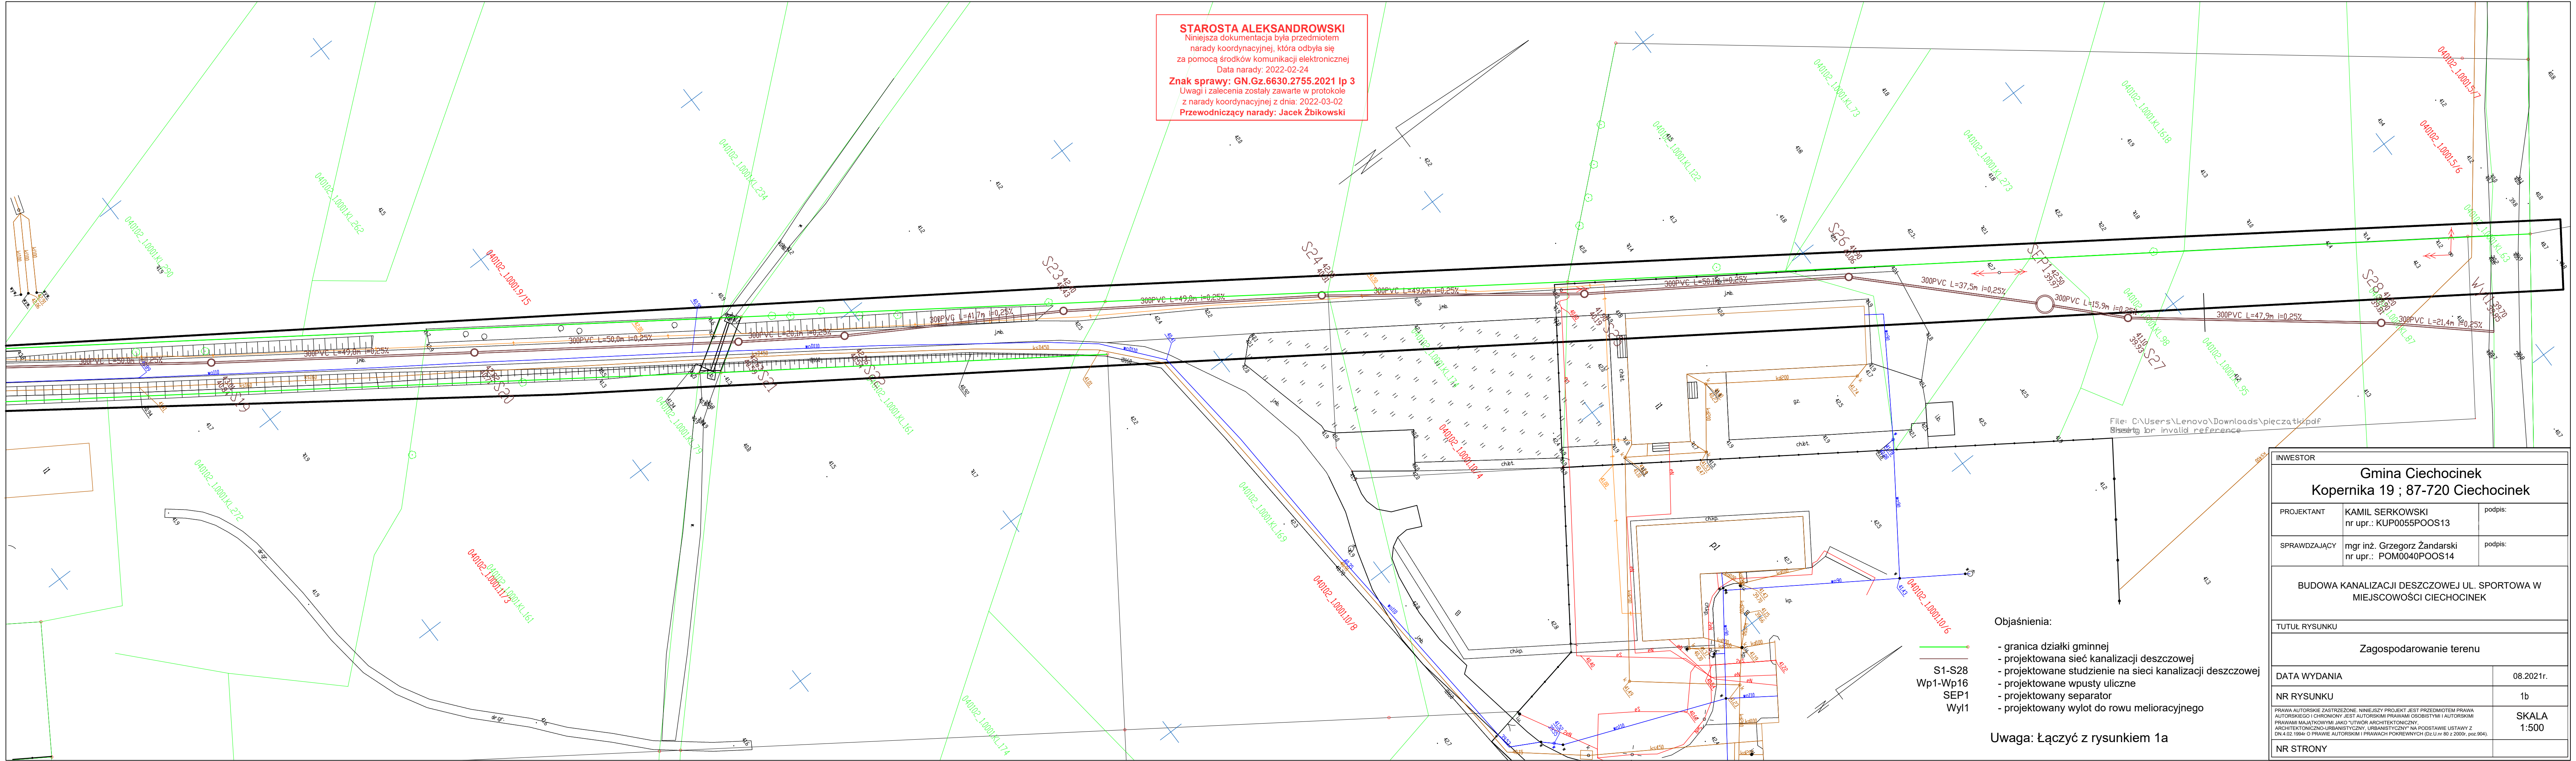

INWESTOR		
Gmina Ciechocinek Kopernika 19 ; 87-720 Ciechocinek		
PROJEKTANT	KAMIL SERKOWSKI nr upr.: KUP0055POOS13	podpis:
SPRAWDZAJĄCY	mgr inż. Grzegorz Żandarski nr upr.: POM0040POOS14	podpis:
BUDOWA KANALIZACJI DESZCZOWEJ UL. SPORTOWA W MIEJSCOWOŚCI CIECHOCINEK		
TUTUL RYSUNKU		
Zagospodarowanie terenu		
DATA WYDANIA	08.2021r.	
NR RYSUNKU	1b	
PRAWA AUTORSKIE ZASTRZEŻONE. NINIEJSZY PROJEKT JEST PRZEDMIOTEM PRAWA AUTORSKIEGO I CHRONIONY JEST AUTORSKIMI PRAWAMI OSOBISTYMI I AUTORSKIMI PRAWAMI MAJĄTKOWYMI JAKO UTWÓR ARCHYTEKTONICZNY, ARCHYTEKTONICZNO-URBANISTYCZNY, URBANISTYCZNY NA PODSTAWIE USTAWY Z DN. 4.02.1994: O PRAWIE AUTORSKIM I PRAWACH POKREWNYCH (Dz.U. nr 80 z 2000r. poz. 904).		SKALA 1:500
NR STRONY		