


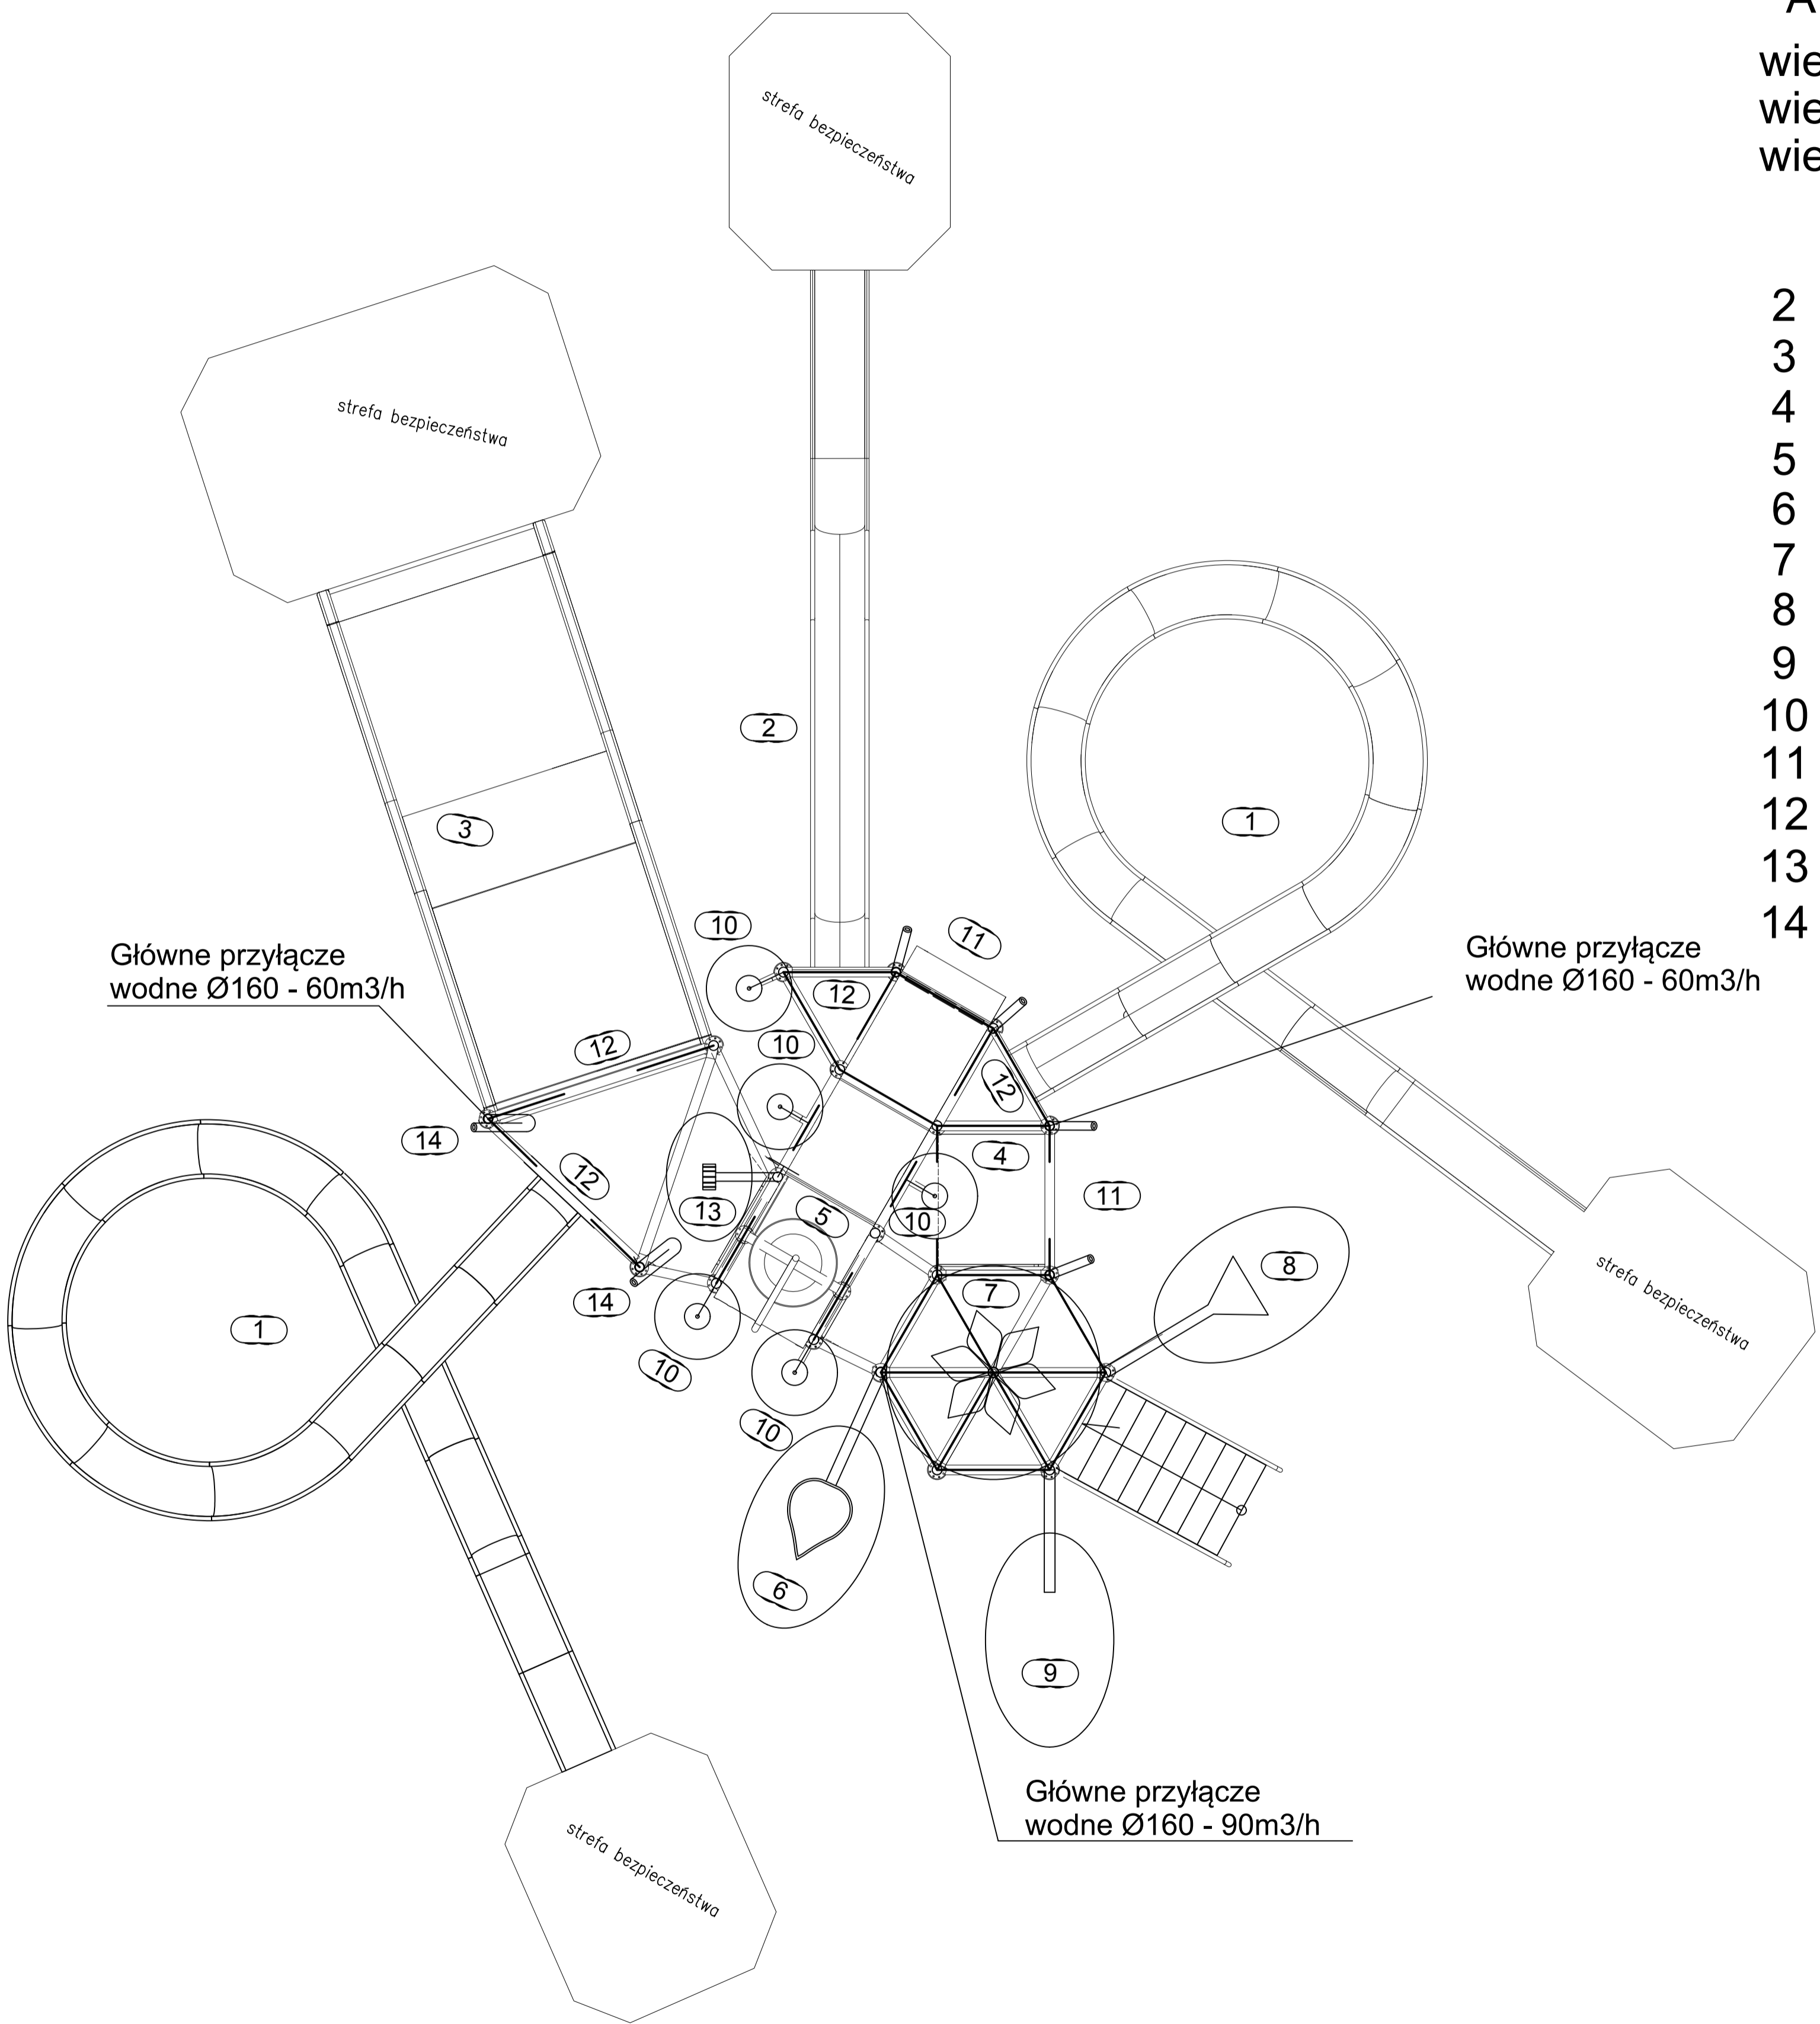

Zagospodarowanie terenu
ATRAKCJE WODNE :

wieża I
wieża II
wieża III

- | | | |
|----|--|---------|
| 2 | zjeżdżalnia kręta rynnowa WR0600 [Children's slide] | – 2szt |
| 2 | zjeżdżalnia prosta rynnowa WR0600 [Children's slide] | – 1szt |
| 3 | zjeżdżalnia szeroka AW2500 [AquaWide] | – 1szt |
| 4 | pomost z wodnymi tryskaczami | – 2szt |
| 5 | duże wiadro [AquaFun] | – 1szt |
| 6 | liść plexi AT0243 | – 1szt |
| 7 | palma P1 AT0101 | – 1szt |
| 8 | rzygacz AT0249 | – 1sz |
| 9 | kwiat S plexi AT0245 | – 1szt |
| 10 | wiaderka P1 AT0102 | – 5szt |
| 11 | armatka plexi 1 AT0204 | – 4szt |
| 12 | wodna kotara nad zjeżdżalniami | – 4 szt |
| 13 | śmigło wodne KG1 AT0107 | – 1szt |
| 14 | armatki 500 Roto AT0202 | – 2szt |



FAZA		PROJEKT BUDOWLANY-ZAMIENNY	
PRACOWNIA ARCHITEKTONICZNA ARCHI-SIZE JAKUB KACZOROWSKI TEL. 501-53-66-37 WŁOCŁAWEK 87-800 UL.KALISKA 90/69		BRANŻA: ARCHITEKTURA PROJEKTOWAŁ : mgr inż. arch. Marta Inglewicz nr. upr. ABU-IX-8386-5/6/89 Wk-bez ograniczeń wpis do Kujawsko Pomorskiej Izby Architektów pod numerem KP-0178 podpis	
INWESTOR: GMINA MIEJSKA CIECHOCINEK UL. KPOERNIKA 19 87-720 CIECHOCINEK		SPRAWDZAJĄCY mgr inż. arch. Wiesław Żurawski uprawnienia bu- dowlane nr. 10000000000000000000 architektonicznej oraz sprawowania nadzoru budowlanego nr. 10000000000000000000 Branża Izby Architektów KP-0174 podpis	
ADRES INWESTYCJI: 87-720 CIECHOCINEK UL. STANISŁAWA STĄSZICA DZ. NR 108/1		OPRACOWAŁ : PRACOWNIA ARCHITEKTONICZNA ARCHI-SIZE mgr inż. arch. Jakub Kaczorowski podpis	
TEMAT: BUDOWA WODNEGO PLACU ZABAW		RYSEK 10 RZUT ZABAWKI Z.2.1 SKALA 1:100 DATA: 30.12.2016 RYSUNEK NR 1C	
TEN RYSUNEK JEST OBJEKT PRAWAMI AUTORSKIMI PRACOWNI PROJEKTOWEJ ARCHI-SIZE, I NIE MOŻE BYĆ UŻYTY CZY REPRODUKOWANY W CAŁOŚCI LUB W CZĘŚCI PRZY WYKORZYSTANIU DO PRAC BUDOWLANYCH BEZ PISEMNEJ ZGODY PRACOWNI			