



- A**
- kolorowy granulat gr. 1cm
 - szpachla zamykająca pory
 - kleistyczny granulat gr. 1cm
 - klej poliuretanowy
 - podłoga w spalku min. 2%
 - płyta 5cm
 - żelbetowa płyta konstrukcyjna z betonu w8-130 wodoszczelnego
 - warstwa izolacji przeciwwodnej z płaską ochroną
 - profilowane i zagęszczone podłoże gruntowe

- B**
- listwy kompozytowe 25mm
 - legary na podkładach gumowych
 - mocowane katami 4cm
 - płyty betonowe 50x20 cm
 - wieszaki na 50cm gr. 5cm
 - podkładka stabilizująca gr. 20cm
 - podsypka płaskowa gr. 40cm
 - podsypka płaskowo-zwirowa z gęstości 0,7-0,8/ wybrania 15cm kumusu/ gr. 80cm

prysznic ECO 50l.
200x200x2000

płyta kompaktowa
HPL 30 mm
kolor żółty

mocowanie systemowe
z kwasówki


płyta kompaktowa
HPL 30 mm
kolor niebieski

mocowanie systemowe
z kwasówki

B

A

B

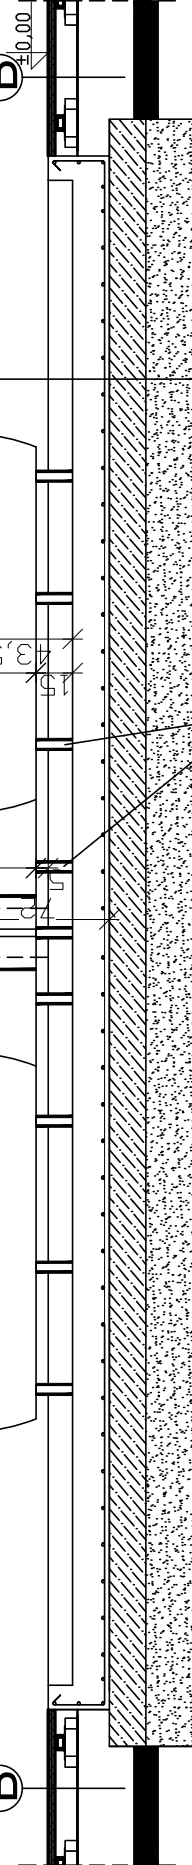

FAZA PROJEKT BUDOWLANY	BRANŻA: ARCHITEKTURA
ZAMIAJEN	PROJEKTOWAŁ: ARCH. J. KACZOROWSKI
