

MAPA DO CELÓW PROJEKTOWYCH

1:500

Województwo: kujawsko-pomorskie

Powiat: 0401 aleksandrowski

Jednostka ewidencyjna: 040102_1 Ciechocinek

Obwód: 040102_1.0001 Ciechocinek

Ulica: Ogrodowa

Działka: 866

Rejestr zgłoszeń: GN.Go.6640.698.2017

Układ współrzędnych: "PUWG 2000/6"


Układ wysokościowy: "Kronsztadt 60"

Mapa aktualna w oznaczonym zakresie na dzień: 10.05.2017

Zakres opracowania

Mapa d/c projektowych sporządzona została bez ustalania obciążeń służebnością gruntową

<p>Poświadczam, że niniejszy dokument został opracowany z wyniku prac geodezyjnych i kartograficznych, których rezultaty zawiera operat techniczny wpisany do ewidencji materiałów państwowego zasobu geodezyjnego i kartograficznego.</p>	<p>STAROSTA ALEKSANDROWSKI</p>
<p>Organ prowadzący państwowy zasób geodezyjny i kartograficzny</p>	<p>P.0401. 2017.684</p>
<p>Identyfikator ewidencyjny materiału zasobu - operatu technicznego</p>	<p>2 4. 05. 2017</p>
<p>Data wpisania operatu technicznego do ewidencji materiałów zasobu</p>	<p>Jan Kania Tomasz Jakubiec</p>

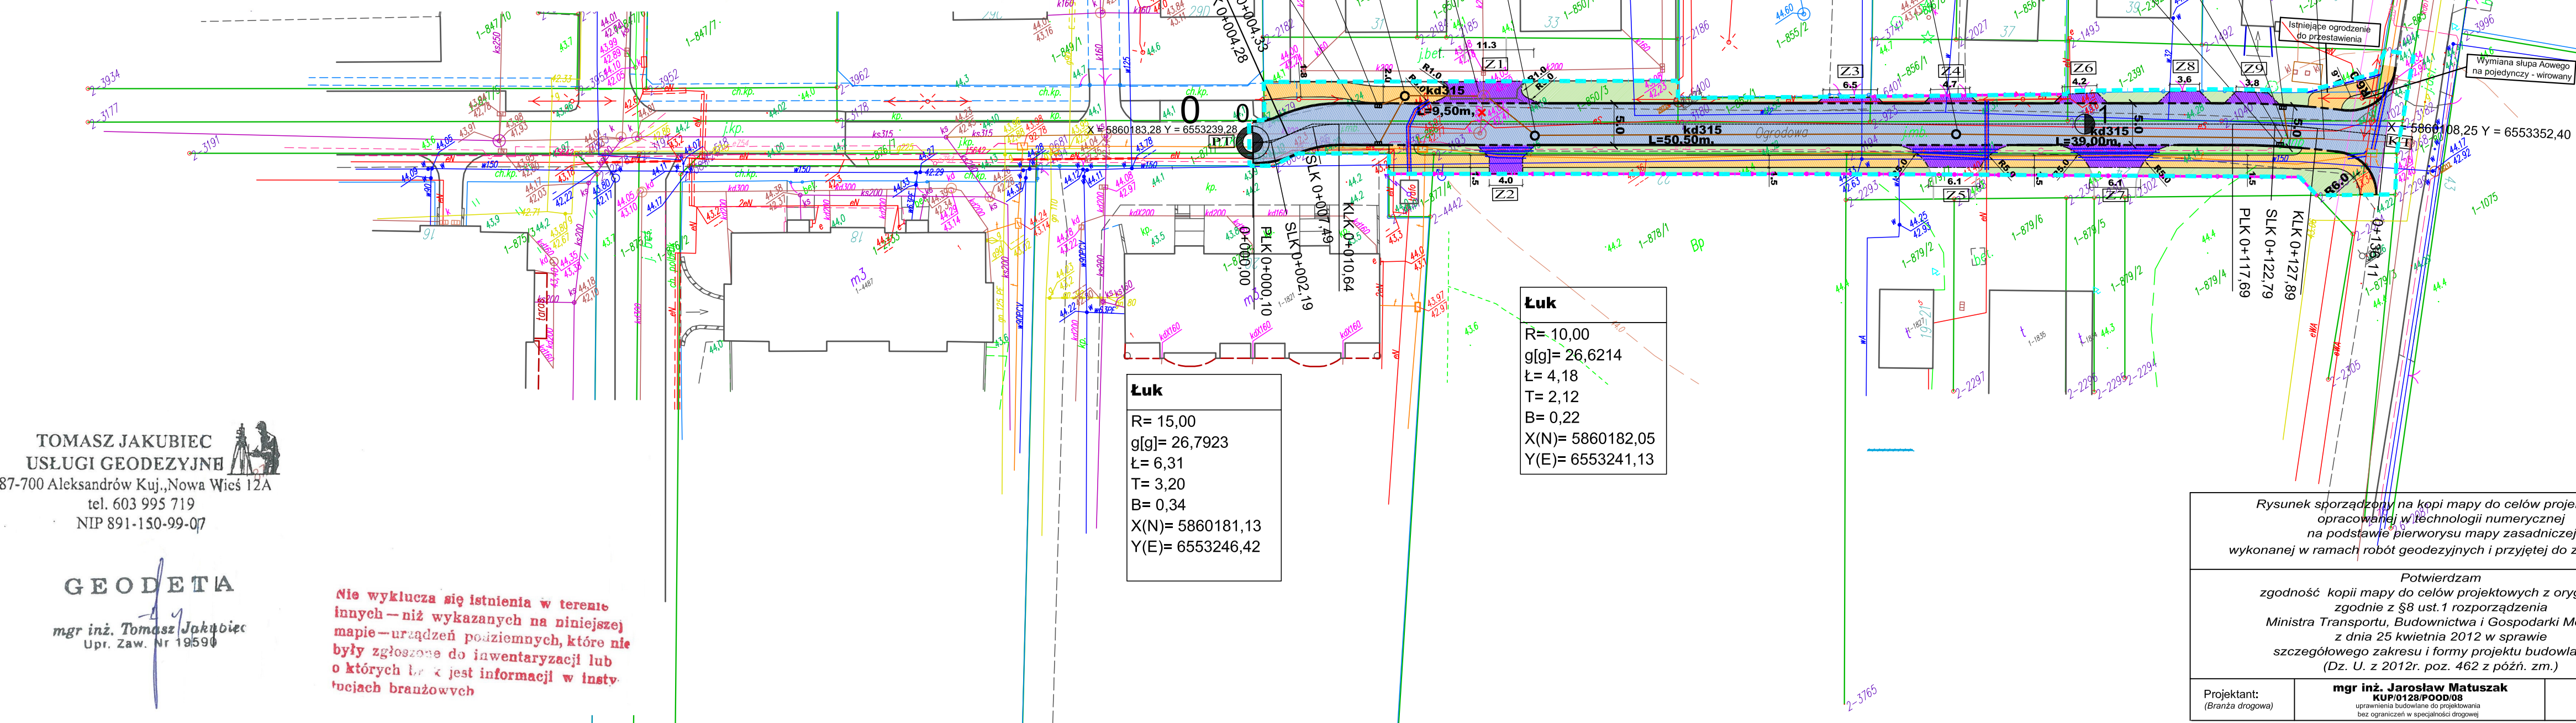

LEGENDA

- Proj. jezdnia o nawierzchni z kostki betonowej brukowa
- Proj. zjazdy o nawierzchni z kostki betonowej
- Proj. chodnik o nawierzchni z kostki betonowej
- Proj. zieleni
- Proj. krawężnik 15x30 cm
- Proj. opornik 12x25 cm
- Proj. krawężnik 15x22 cm
- Proj. obramowanie 8x30 cm
- Linie rozgraniczające-projektowany pas drogowy
- Lokalizacja ogrodzenia po przestawieniu
- Proj. rury osłonowe dwudzielne
- Zakres inwestycji

Branża sanitarna

- kd Proj. sieć kanalizacji deszczowej
- KD Proj. studnia kanalizacji deszczowej
- KDi Istn. studnia kanalizacji deszczowej
- Wp Proj. wpust deszczowy
- X Istn. elementy uzbrojenia terenu przeznaczone do likwidacji

TOMASZ JAKUBIEC
USŁUGI GEODEZYJNE
87-700 Aleksandrów Kuj., Nowa Wieś 12A
tel. 603 995 719
NIP 891-150-99-07

GEODETA

mgr inż. Tomasz Jakubiec
Upr. Zaw. Nr 19590

Nie wyklucza się istnienia w terenie innych - niż wykazanych na niniejszej mapie - urządzeń podziemnych, które nie były zgłoszone do inwentaryzacji lub o których nie ma informacji w instalacjach branżowych

Łuk
R= 10,00
g[g]= 26,6214
t= 4,18
T= 2,12
B= 0,22
X(N)= 5860182,05
Y(E)= 6553241,13

Łuk
R= 15,00
g[g]= 26,7923
t= 6,31
T= 3,20
B= 0,34
X(N)= 5860181,13
Y(E)= 6553246,42

Łuk
R= 100,00
g[g]= 6,4963
t= 10,20
T= 5,11
B= 0,13
X(N)= 5860116,77
Y(E)= 6553342,16

Rysunek sporządzony na kopii mapy do celów projektowych opracowanej w technologii numerycznej na podstawie pierwotnych map zasadniczej wykonanej w ramach robót geodezyjnych i przyjętej do zasobu.

Potwierdzam zgodność kopii mapy do celów projektowych z oryginałem zgodnie z §8 ust.1 rozporządzenia Ministra Transportu, Budownictwa i Gospodarki Morskiej z dnia 25 kwietnia 2012 w sprawie szczegółowego zakresu i formy projektu budowlanego (Dz. U. z 2012r. poz. 462 z późn. zm.)

Projektant: mgr inż. Jarosław Matuszak KUP/0128/P000/08
(Branża drogową)

Pracownia Projektowa PROJBUD Jarosław Matuszak
88-100 Inowrocław, ul. Poznańska 36
tel. 52 353 24 77 e-mail: biuro@projbud-inowroclaw.pl
www.projbud-inowroclaw.pl
NIP 556-146-87-72 REGON 091367072

Obiekt	Rozbudowa ul. Ogrodowej w Ciechocinku od budynków Wspólnoty do ul. Słowackiego		
Tytuł opracowania	PLAN ZAGOSPODAROWANIA TERENU		
Projektant: (Branża drogową)	mgr inż. Jarosław Matuszak KUP/0128/P000/08 uprawnienia budowlane do projektowania bez ograniczeń w specjalności drogowej	Podpis:	
Sprawdzający: (Branża drogową)	mgr inż. Andrzej Piasecki KUP/0117/PW00/11 uprawnienia budowlane do projektowania bez ograniczeń w specjalności drogowej	Podpis:	
Projektant: (Branża sanitarna)	mgr inż. Sławomir Matuszak nr ewid. KUP/0139/PW05/05 uprawnienia budowlane do projektowania bez ograniczeń w specjalności instalacji i sieci sanitarne	Podpis:	
Sprawdzający: (Branża sanitarna)	mgr inż. Piotr Banach nr ewid. KUP/0149/PW05/10 uprawnienia budowlane do projektowania bez ograniczeń w specjalności instalacji i sieci sanitarne	Podpis:	
Faza:	PROJEKT BUDOWLANY	Data:	08.2017
Skala:	1:500	Nr rysunku:	2