

MAPA DO CELÓW PROJEKTOWYCH

1:500

Województwo: kujawsko-pomorskie

Powiat: 0401 aleksandrowski

Jednostka ewidencyjna: 040102_1 Ciechocinek

Obręb: 040102_1.0001 Ciechocinek

Ulica: Ogrodowa

Działka: 866

Rejestr zgłoszeń: GN.Go.6640.698.2017

Układ współrzędnych: "PUWG 2000/6"

Układ wysokościowy: "Kronsztadt 60"


Mapa aktualna w oznaczonym zakresie na dzień: 10.05.2017

Zakres opracowania

Mapa d/c projektowych
sporządzona została
bez ustalania obciążeń
służebnością gruntową

Poświadczam, że niniejszy dokument został opracowany z wyniku prac geodezyjnych i kartograficznych, których rezultaty zawiera operat techniczny wpisany do ewidencji materiałów państwowego zasobu geodezyjnego i kartograficznego.	
Organ prowadzący państwowy zasób geodezyjny i kartograficzny	STAROSTA ALEKSANDROWSKI
Identyfikator ewidencyjny materiału zasobu - operatu technicznego	P.0401. 2017.684
Data wpisania operatu technicznego do ewidencji materiałów zasobu	24.05.2017
Imię, nazwisko i podpis osoby reprezentującej organ	Jan Kania Przewodniczący Rady Rodzynacyjnej

Jan Kania
Przewodniczący Rady Rodzynacyjnej

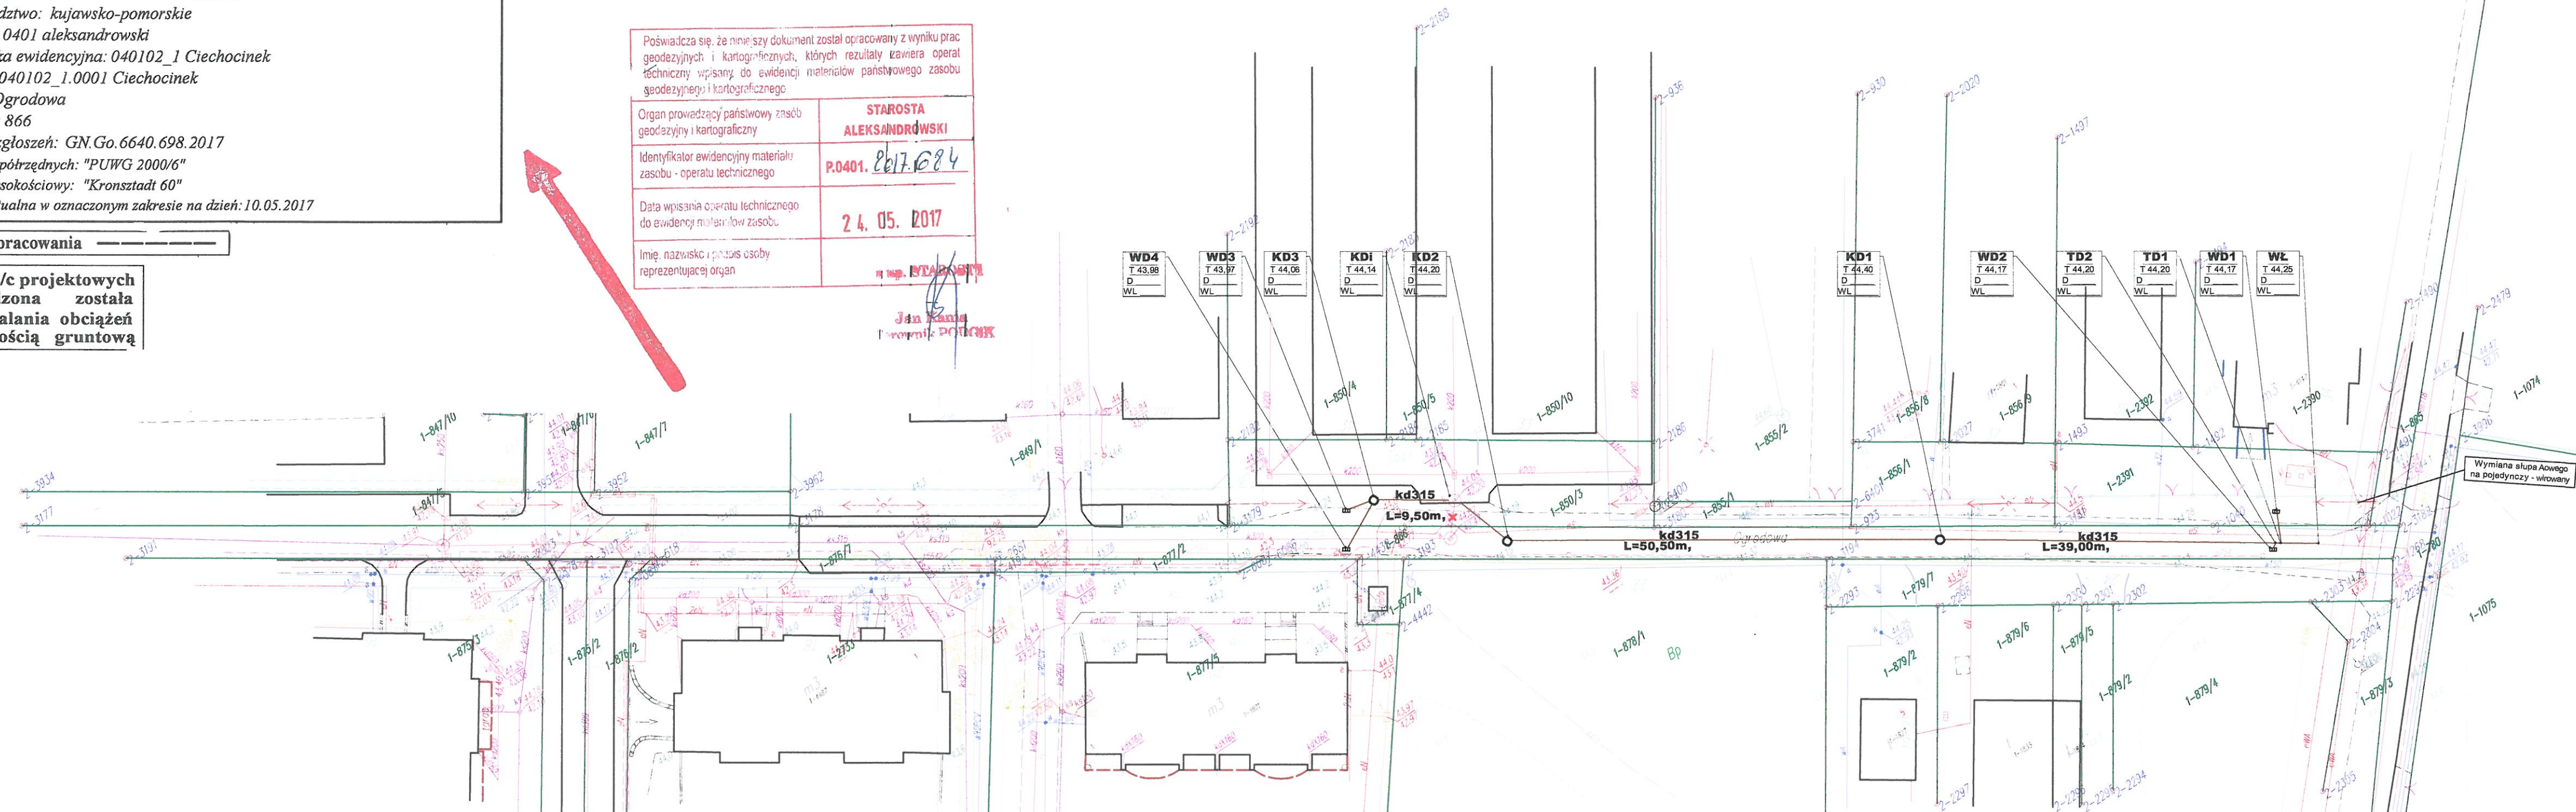

Branża sanitarna

- kd Proj. sieć kanalizacji deszczowej
- KD○ Proj. studnia kanalizacji deszczowej
- KDi○ Istn. studnia kanalizacji deszczowej
- Wp Proj. wpust deszczowy
- × × Istn. elementy uzbrojenia terenu przeznaczone do likwidacji

TOMASZ JAKUBIEC
USŁUGI GEODEZYJNE
87-700 Aleksandrów Kuj., Nowa Wieś 12A
tel. 603 995 719
NIP 891-150-99-07

GEODETA

mgr inż. Tomasz Jakubiec
Upr. Zaw. Nr 19590

Nie wyklucza się istnienia w terenie innych niż wskazanych na niniejszej mapie urządzeń podziemnych, które nie były zgłoszone do inwentaryzacji lub o których nie ma jest informacji w istniejących branżowych

STAROSTA ALEKSANDROWSKI

Dokumentacja nr :

GN.Gz.6630 2017.....

była przedmiotem narady koordynacyjnej przeprowadzonej w Wydziale Geodezji, Rolnictwa i Ochrony Środowiska SP w Aleksandrowie Kujawskim.

Z up. STAROSTY

Aleksandra Tarczykowska
Podinspektor

Aleksandrów Kujawski

dn.: 28.07.2017

Przewodniczący Rady Rodzynacyjnej

Rysunek sporządzony na kopii mapy do celów projektowych opracowanej w technologii numerycznej na podstawie pierwotnego mapy zasadniczej wykonanej w ramach robót geodezyjnych i przyjętej do zasobu.

Potwierdzam zgodność kopii mapy do celów projektowych z oryginałem zgodnie z §8 ust. 1 rozporządzenia Ministra Transportu, Budownictwa i Gospodarki Morskiej z dnia 25 kwietnia 2012 w sprawie szczegółowego zakresu i formy projektu budowlanego (Dz. U. z 2012r. poz. 462 z późn. zm.)

Projektant:
(Branża drogowa)

mgr inż. Jarosław Matuszak
KUP/0128/POOD/08
uprawnienia budowlane do projektowania bez ograniczeń w specjalności drogowej



Pracownia Projektowa PROJBUD Jarosław Matuszak
88-100 Inowrocław, ul. Poznańska 36
tel. 52 363 24 77 e-mail: biuro@projbud-inowroclaw.pl
www.projbud-inowroclaw.pl
NIP 658-148-87-72 REGON 091387072

Obiekt	Rozbudowa ul. Ogrodowej w Ciechocinku od budynków Wspólnoty do ul. Słowackiego		
Tytuł opracowania	PLAN ZAGOSPODAROWANIA TERENU		
Projektant: (Branża drogowa)	mgr inż. Jarosław Matuszak KUP/0128/POOD/08 uprawnienia budowlane do projektowania bez ograniczeń w specjalności drogowej		
Opracowujący: (Branża drogowa)	Bartosz Ławiński		
Faza:	PROJEKT OPINIOWAWCY	Data:	07.2017
Skala:	1:500	Nr rysunku:	2