


pa nie służy dla celów projektowych

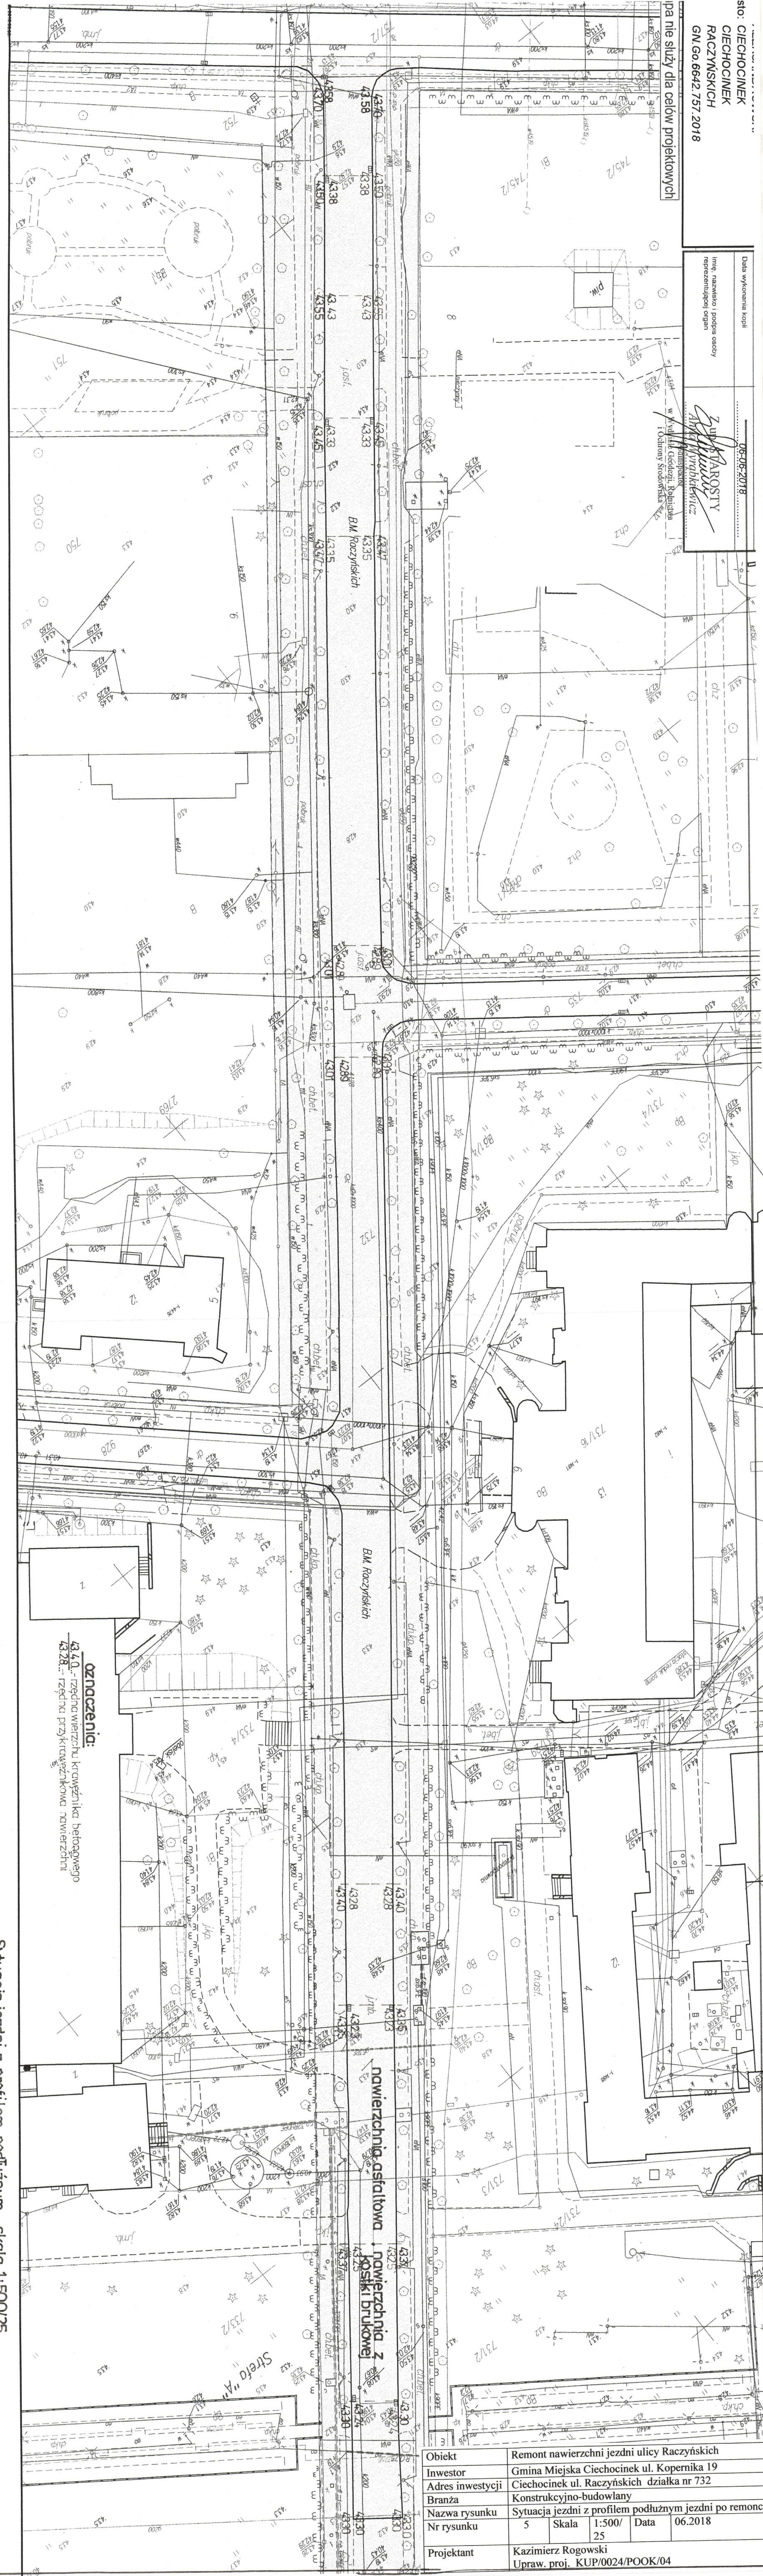

ul. WIDOK 43.70 43.45 43.50 43.40 43.42 43.30 43.32 43.25 43.30

43.70 poziom odniesienia do ulicy WIDOK

Sytuacja jezdni z profilem podłużnym skala 1:500/1:25

do ARMI
KRAJOWEJ

| | | | | |
|------------------|---|-------|--------------|------|
| Objekt | Remont nawierzchni jezdni ul. Raczyńskich 19 | | | |
| Inwestor | Gmina Miejska Ciechocinek ul. Kopernika 19 | | | |
| Adres inwestycji | Ciechocinek ul. Raczyńskich działka nr 732 | | | |
| Branża | Konstrukcyjno-budowlana | | | |
| Nazwa rysunku | Sytuacja jezdni z profilem podłużnym jezdni po remoncie | | | |
| Nr rysunku | 5 | Skala | 1:500/ 25 | Data |
| Projektant | Kazimierz Rogowski Uprawn. proj. KUP/0024/POOK/04 | | | |

