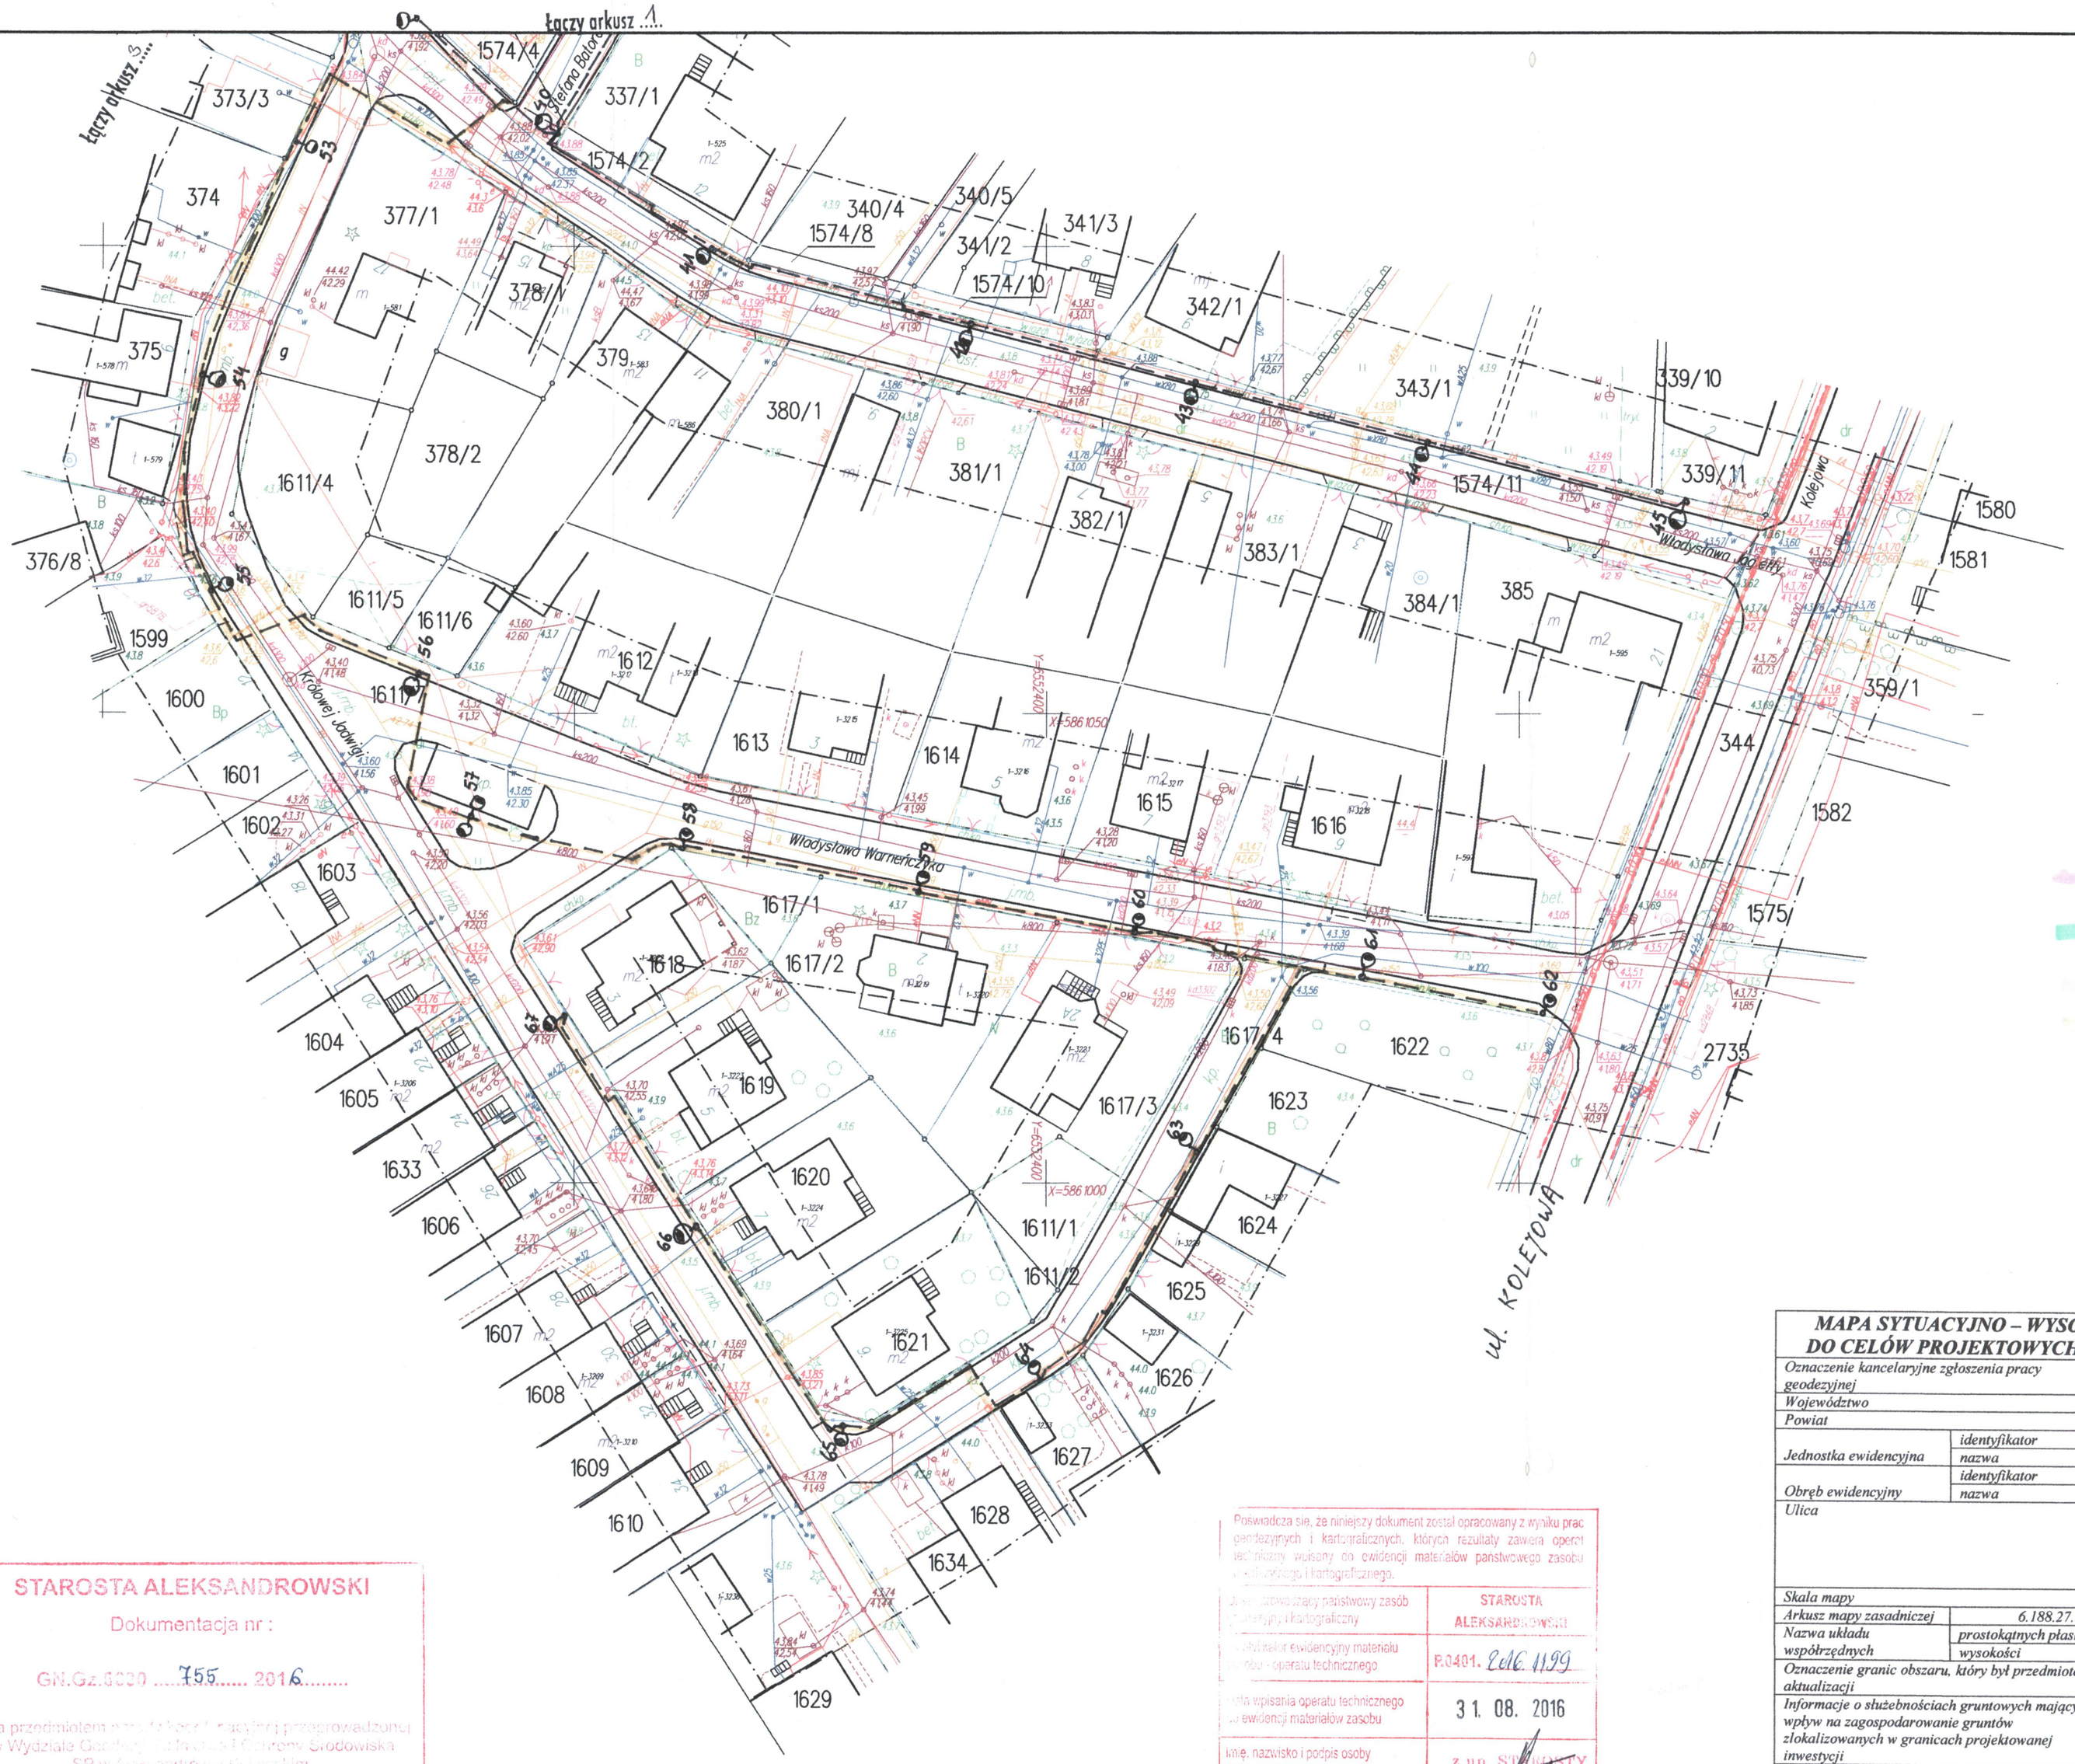

MAPA SYTUACYJNO – WYSOKOŚCIOWA DO CELÓW PROJEKTOWYCH (arkusz 2 z 3)		
Oznaczenie kancelaryjne zgłoszenia pracy geodezyjnej		GN.Go.6640.1122.2016 Nr dz. – wg zakresu
Województwo		kujawsko - pomorskie
Powiat		aleksandrowski
Jednostka ewidencyjna	identyfikator	040102_1
	nazwa	Ciechocinek
Obręb ewidencyjny	identyfikator	040102_1.0001
	nazwa	Ciechocinek
Ulica		B. Chrobrego, W. Jagiełły, Królowej Jadwigi, Mieszka I, S. Batorego, J. III Sobieskiego, B. Krzywoustego, W. Warneńczyka
Skala mapy		1:500
Arkusz mapy zasadniczej		6.188.27.18.4.1, 4.2, 4.3, 4.4; 23.2.1, 2.2
Nazwa układu współrzędnych	prostokątnych płaskich	2000 – południk 18
	wysokości	Kronsztad'60
Oznaczenie granic obszaru, który był przedmiotem aktualizacji		wg zakresu
Informacje o służebnościach gruntowych mających wpływ na zagospodarowanie gruntów zlokalizowanych w granicach projektowanej inwestycji		Służebności gruntowych nie badano.
Data opracowania mapy		10.08.2016

GEOCAL
Rafał Rakusiewicz
Wołuszewo132, 87-720 Ciechocinek
tel. 0-604-235-354
NIP 891-152-18-31

nazwa / imię i nazwisko wykonawcy

GEODETA UPRAWNIONY
inż. Rafał Rakusiewicz
nr upr. 21335 • tel. 604 235 354

imię i nazwisko geodety uprawnionego, który opracował mapę

STAROSTA ALEKSANDROWSKI
Dokumentacja nr :
GN.Gz.6630 ....755..... 2016.....
była przedmiotem [illegible] przeprowadzonej w Wydziale Geodezji, Rolnictwa i Ochrony Środowiska SP w Aleksandrowie Kujawskim.
Z up. STAROSTY
Aleksandra Tarczykowska
Podinspektor
w Wydziale Geodezji, Rolnictwa i Ochrony Środowiska
Przewodniczący Zespołu Koordynacyjnej
Aleksandrów Kujawski
dn. 27.10.2016

Poświadcza się, że niniejszy dokument został opracowany z wyniku prac geodezyjnych i kartograficznych, których rezultaty zawiera operat techniczny wpisany do ewidencji materiałów państwowego zasobu geodezyjnego i kartograficznego.

Organ prowadzący państwowy zasób geodezyjny i kartograficzny	STAROSTA ALEKSANDROWSKI
Identyfikator ewidencyjny materiału zasobu - operatu technicznego	P.0401. 2016.1199
Data wpisania operatu technicznego do ewidencji materiałów zasobu	31. 08. 2016
Imię, nazwisko i podpis osoby reprezentującej organ	z up. STAROSTY

Piotr Hofman
z-ca Naczelnika Wydziału Geodezji, Rolnictwa i Ochrony Środowiska

Fig. 2