


## PROJEKT PODZIAŁU NIERUCHOMOŚCI

położonej w : Ciechocinku przy ulicy Stawowej  
właściciel : POLANOWSKA Alina Danuta c. Kazimierza i Danuty

Stary stan						Nowy stan					
Numer			Rodzaj użytków, bud.	Powierzchnia w hektarach (ha)	Położenie	Numer				Rodzaj użytków, bud.	Powierzchnia w hektarach (ha)
księgi wiecz.	ark. mapy	rej. grunt.				księgi wiecz.	ark. mapy	rej. grunt.	działki (parceli)		
			R V	0,1081	ul. Stawowa	9776	1	G.2096	585/4	TP	0,0004
			W-R V	0,0167						R V	0,1015
			B	0,0830						B	0,0830
9776	2	G.2096	Razem:	0,2078						W-R V	0,0266
			W wyniku pomiaru przybyło:	0,0037	ul. Stawowa 20	9776	1	G.2096	585/5		0,2111
			Ogółem:	0,2115						Razem:	0,2115

mgr inż. Tomasz Jakubiec  
Upr. Zaw. Nr 19590

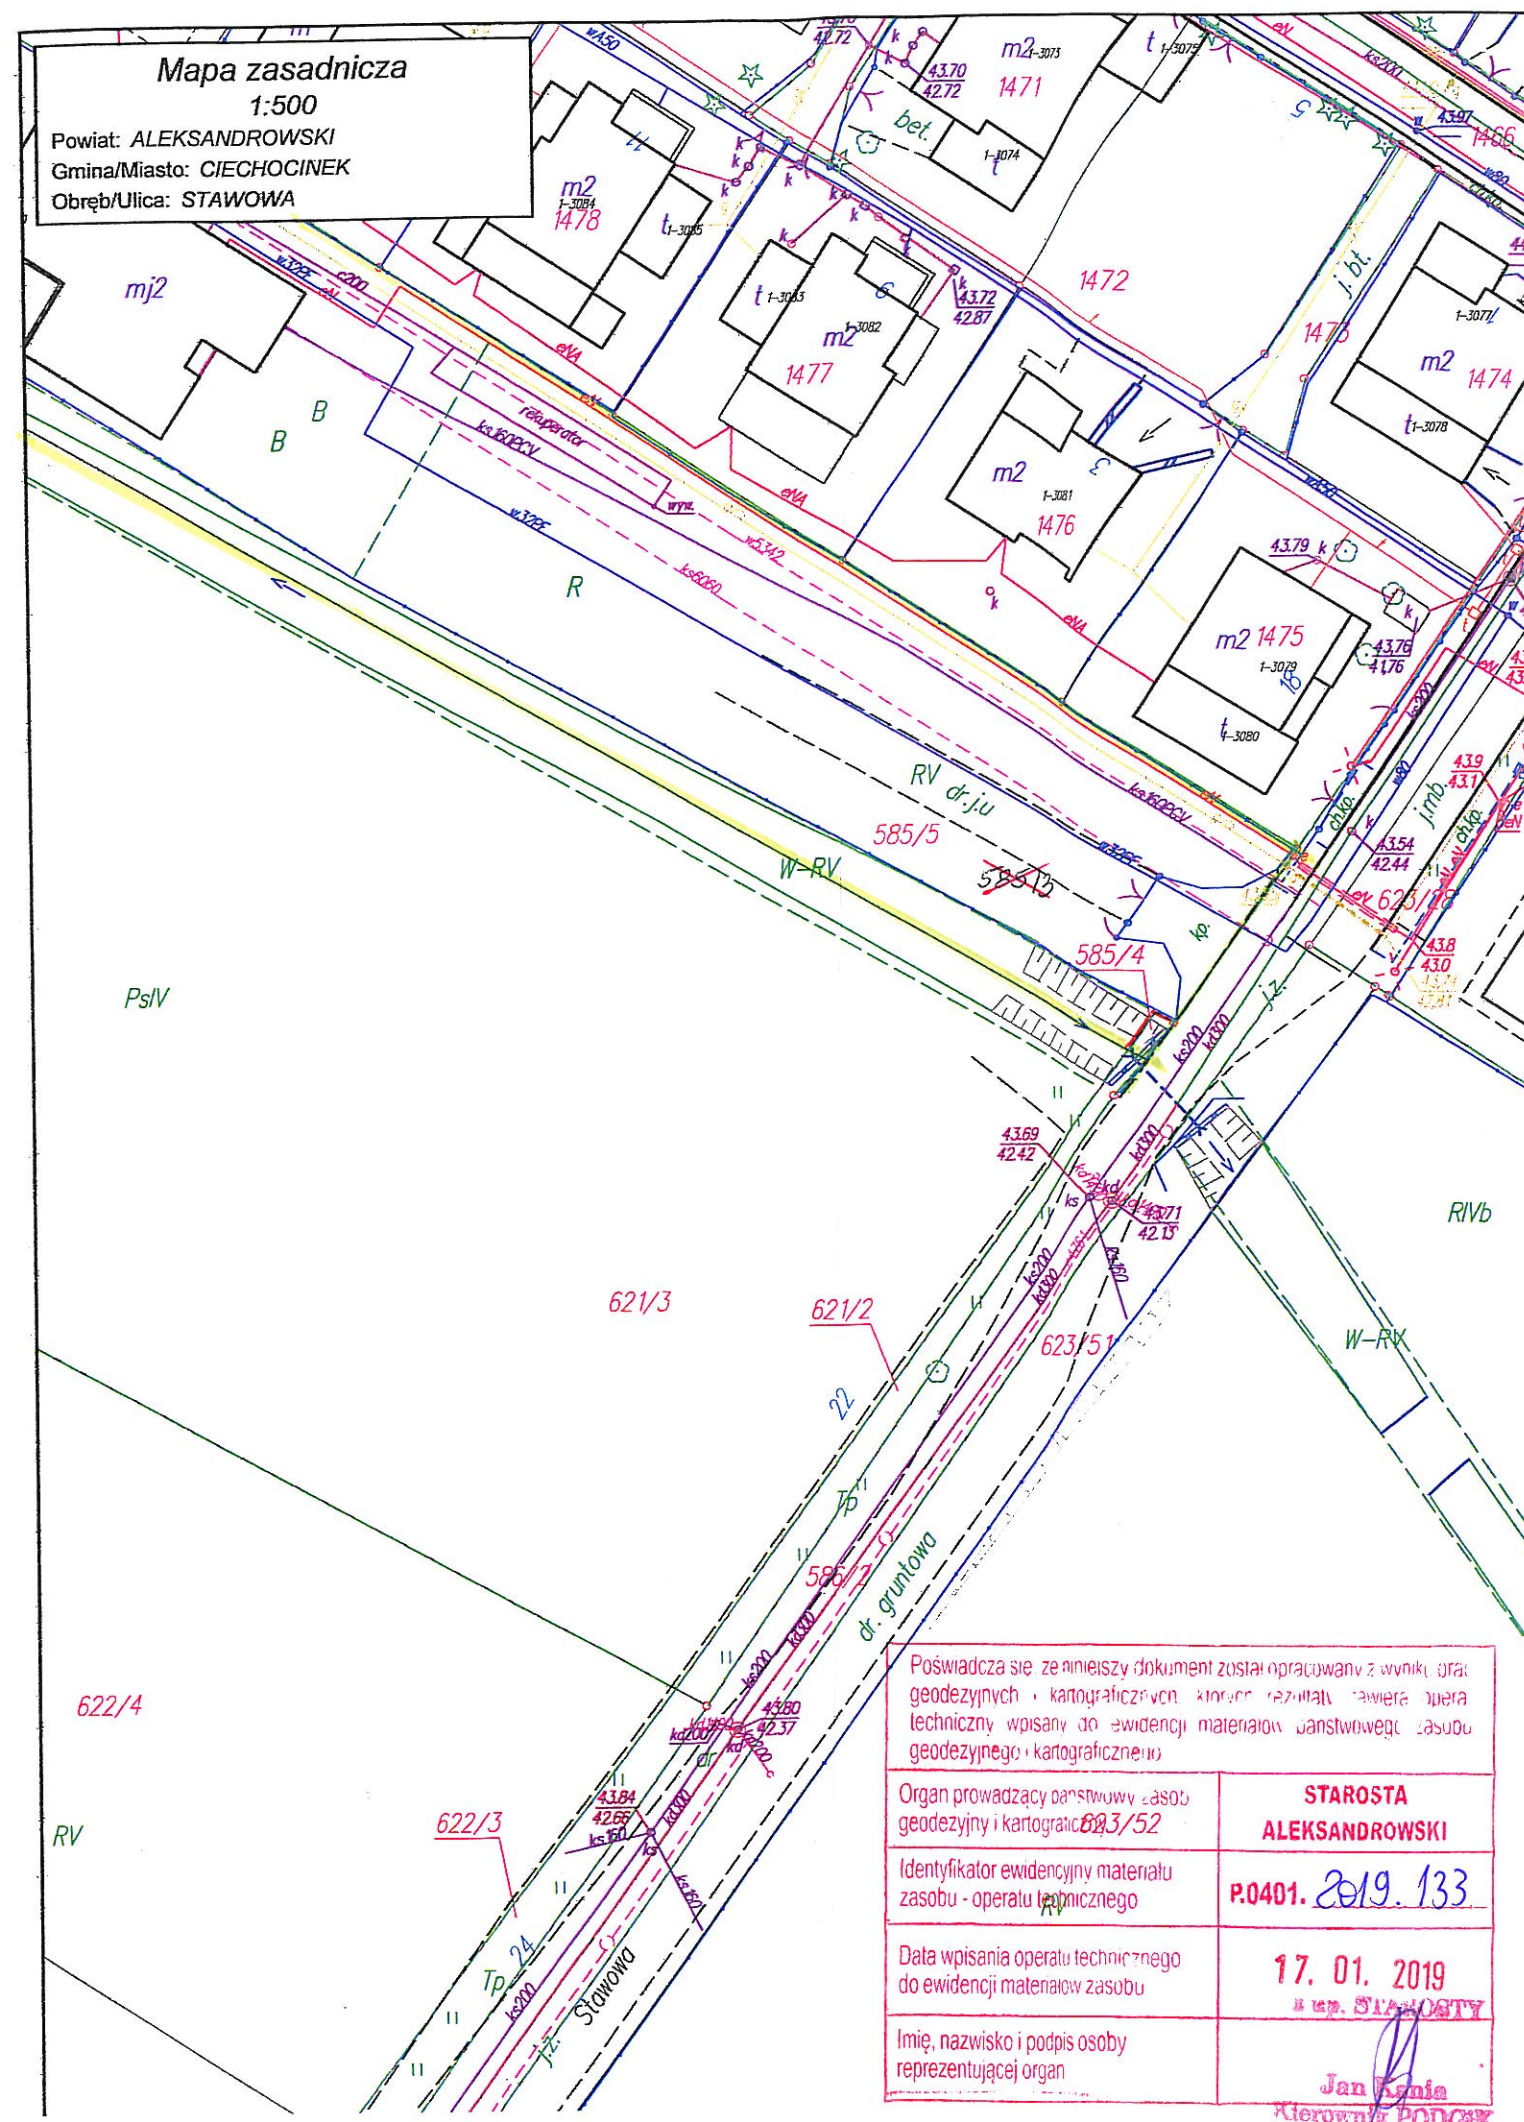




## PROJEKT PODZIAŁU NIERUCHOMOŚCI

położonej w : Ciechocinku przy ulicy Stawowej  
właściciel : (małżeństwo)  
GRABOWSKI Marian s. Jana i Ireny  
GRABOWSKA Emilia Anna c. Zdzisława i Karoli

Stary stan					Nowy stan						
Numer				Rodzaj użytków, bud.	Powierzchnia w hektarach (ha)	Położenie	Numer				Powierzchnia w hektarach (ha)
księgi wiecz.	ark. mapy	rej. grunt.	działki (parceli)				księgi wiecz.	ark. mapy	rej. grunt.	działki (parceli)	
				Ps IV	0,5309	ul. Stawowa	32160	1	G.3779	621/2	0,0086
				W-R V	0,0364						0,5225
32160	2	G.3779	621/1	Razem:	0,5673						0,0322
			W wyniku pomiaru	ubyło:	0,0040	ul. Stawowa 22	32160	1	G.3779	621/3	0,5547
				Ogółem:	0,5633						0,5633

GEODETA

mgr inż. Tomasz Jakubiec  
Upi. 7aw Nr 19590

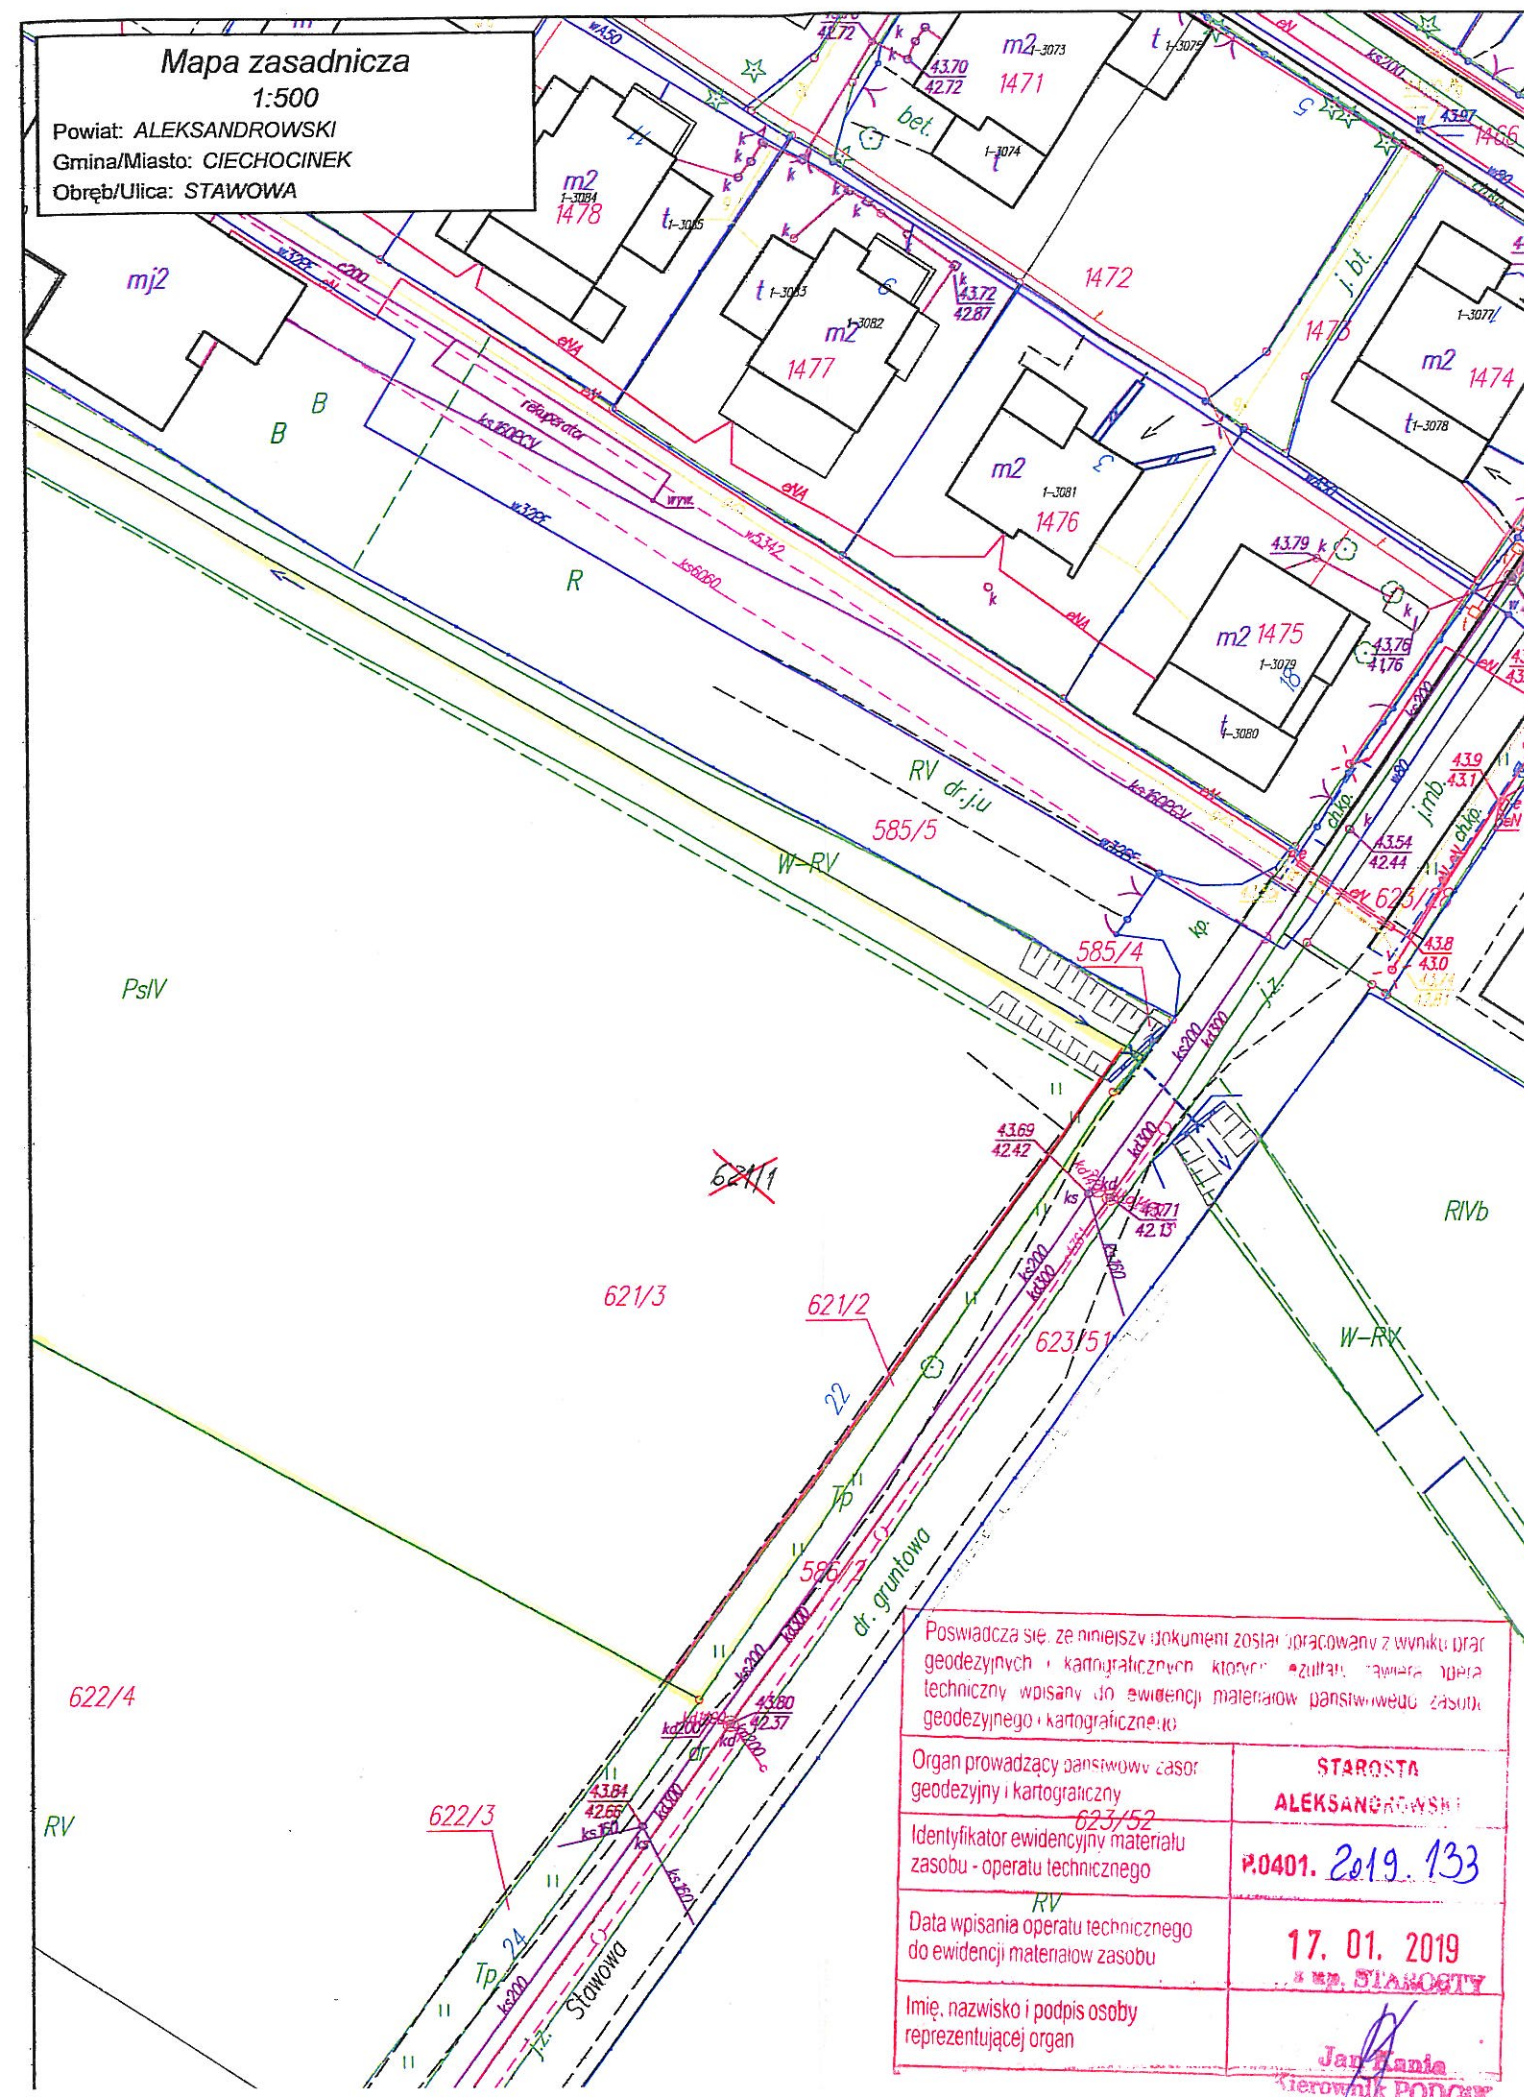



**TOMASZ JAKUBIEC**  
m.p.  
**USŁUGI GEODEZYJNE**  
87-700 Aleksandrów Kuj., Nowa Wieś 12A  
tel. 603 995 719  
NIP 891-150-99-07

Województwo: kujawsko-pomorskie  
Powiat: aleksandrowski  
Jednostka ewidencyjna: Ciechocinek  
Obręb: Ciechocinek

## PROJEKT PODZIAŁU NIERUCHOMOŚCI

położonej w : Ciechocinku przy ulicy Stawowej

właściciel : (małżeństwo)

GRABOWSKI Marian s. Jana i Ireny

GRABOWSKA Emilia Anna c. Zdzisława i Karoli

Stary stan						Nowy stan						
Numer				Rodzaj użytków, bud.	Powierzchnia w hektarach (ha)	Położenie	Numer				Rodzaj użytków, bud.	Powierzchnia w hektarach (ha)
księgi wiecz.	ark. mapy	rej. grunt.	działki (parceli)				księgi wiecz.	ark. mapy	rej. grunt.	działki (parceli)		
											TP	0,0107
				R V	0,7393	ul. Stawowa	27388	1	G.2687	622/3		0,0107
				Ps IV	0,4465						R V	0,7266
				W-Ps IV	0,0503						Ps IV	0,4465
				W-R V	0,0107						W-Ps IV	0,0503
27388	2	G.2687	622/1	Razem:	1,2468						W-R V	0,0107
		W wyniku pomiaru		ubyło:	0,0020	ul. Stawowa 24	27388	1	G.2687	622/4		1,2341
				Ogółem:	1,2448						Razem:	1,2448
											TP	0,0085
				R V	0,3797	ul. Stawowa	27388	1	G.2687	622/5		0,0085
				W-R V	0,0531						R V	0,3725
27388	2	G.2687	622/2	Razem:	0,4328						W-R V	0,0517
		W wyniku pomiaru		ubyło:	0,0001	ul. Stawowa 26	27388	1	G.2687	622/6		0,4242
				Ogółem:	0,4327						Razem:	0,4327
												</

**GEODETA**

mgr inż. Tomasz Jakubiec  
GN.G0.6640.1813.2018, Zm. 12.12.2018r.

