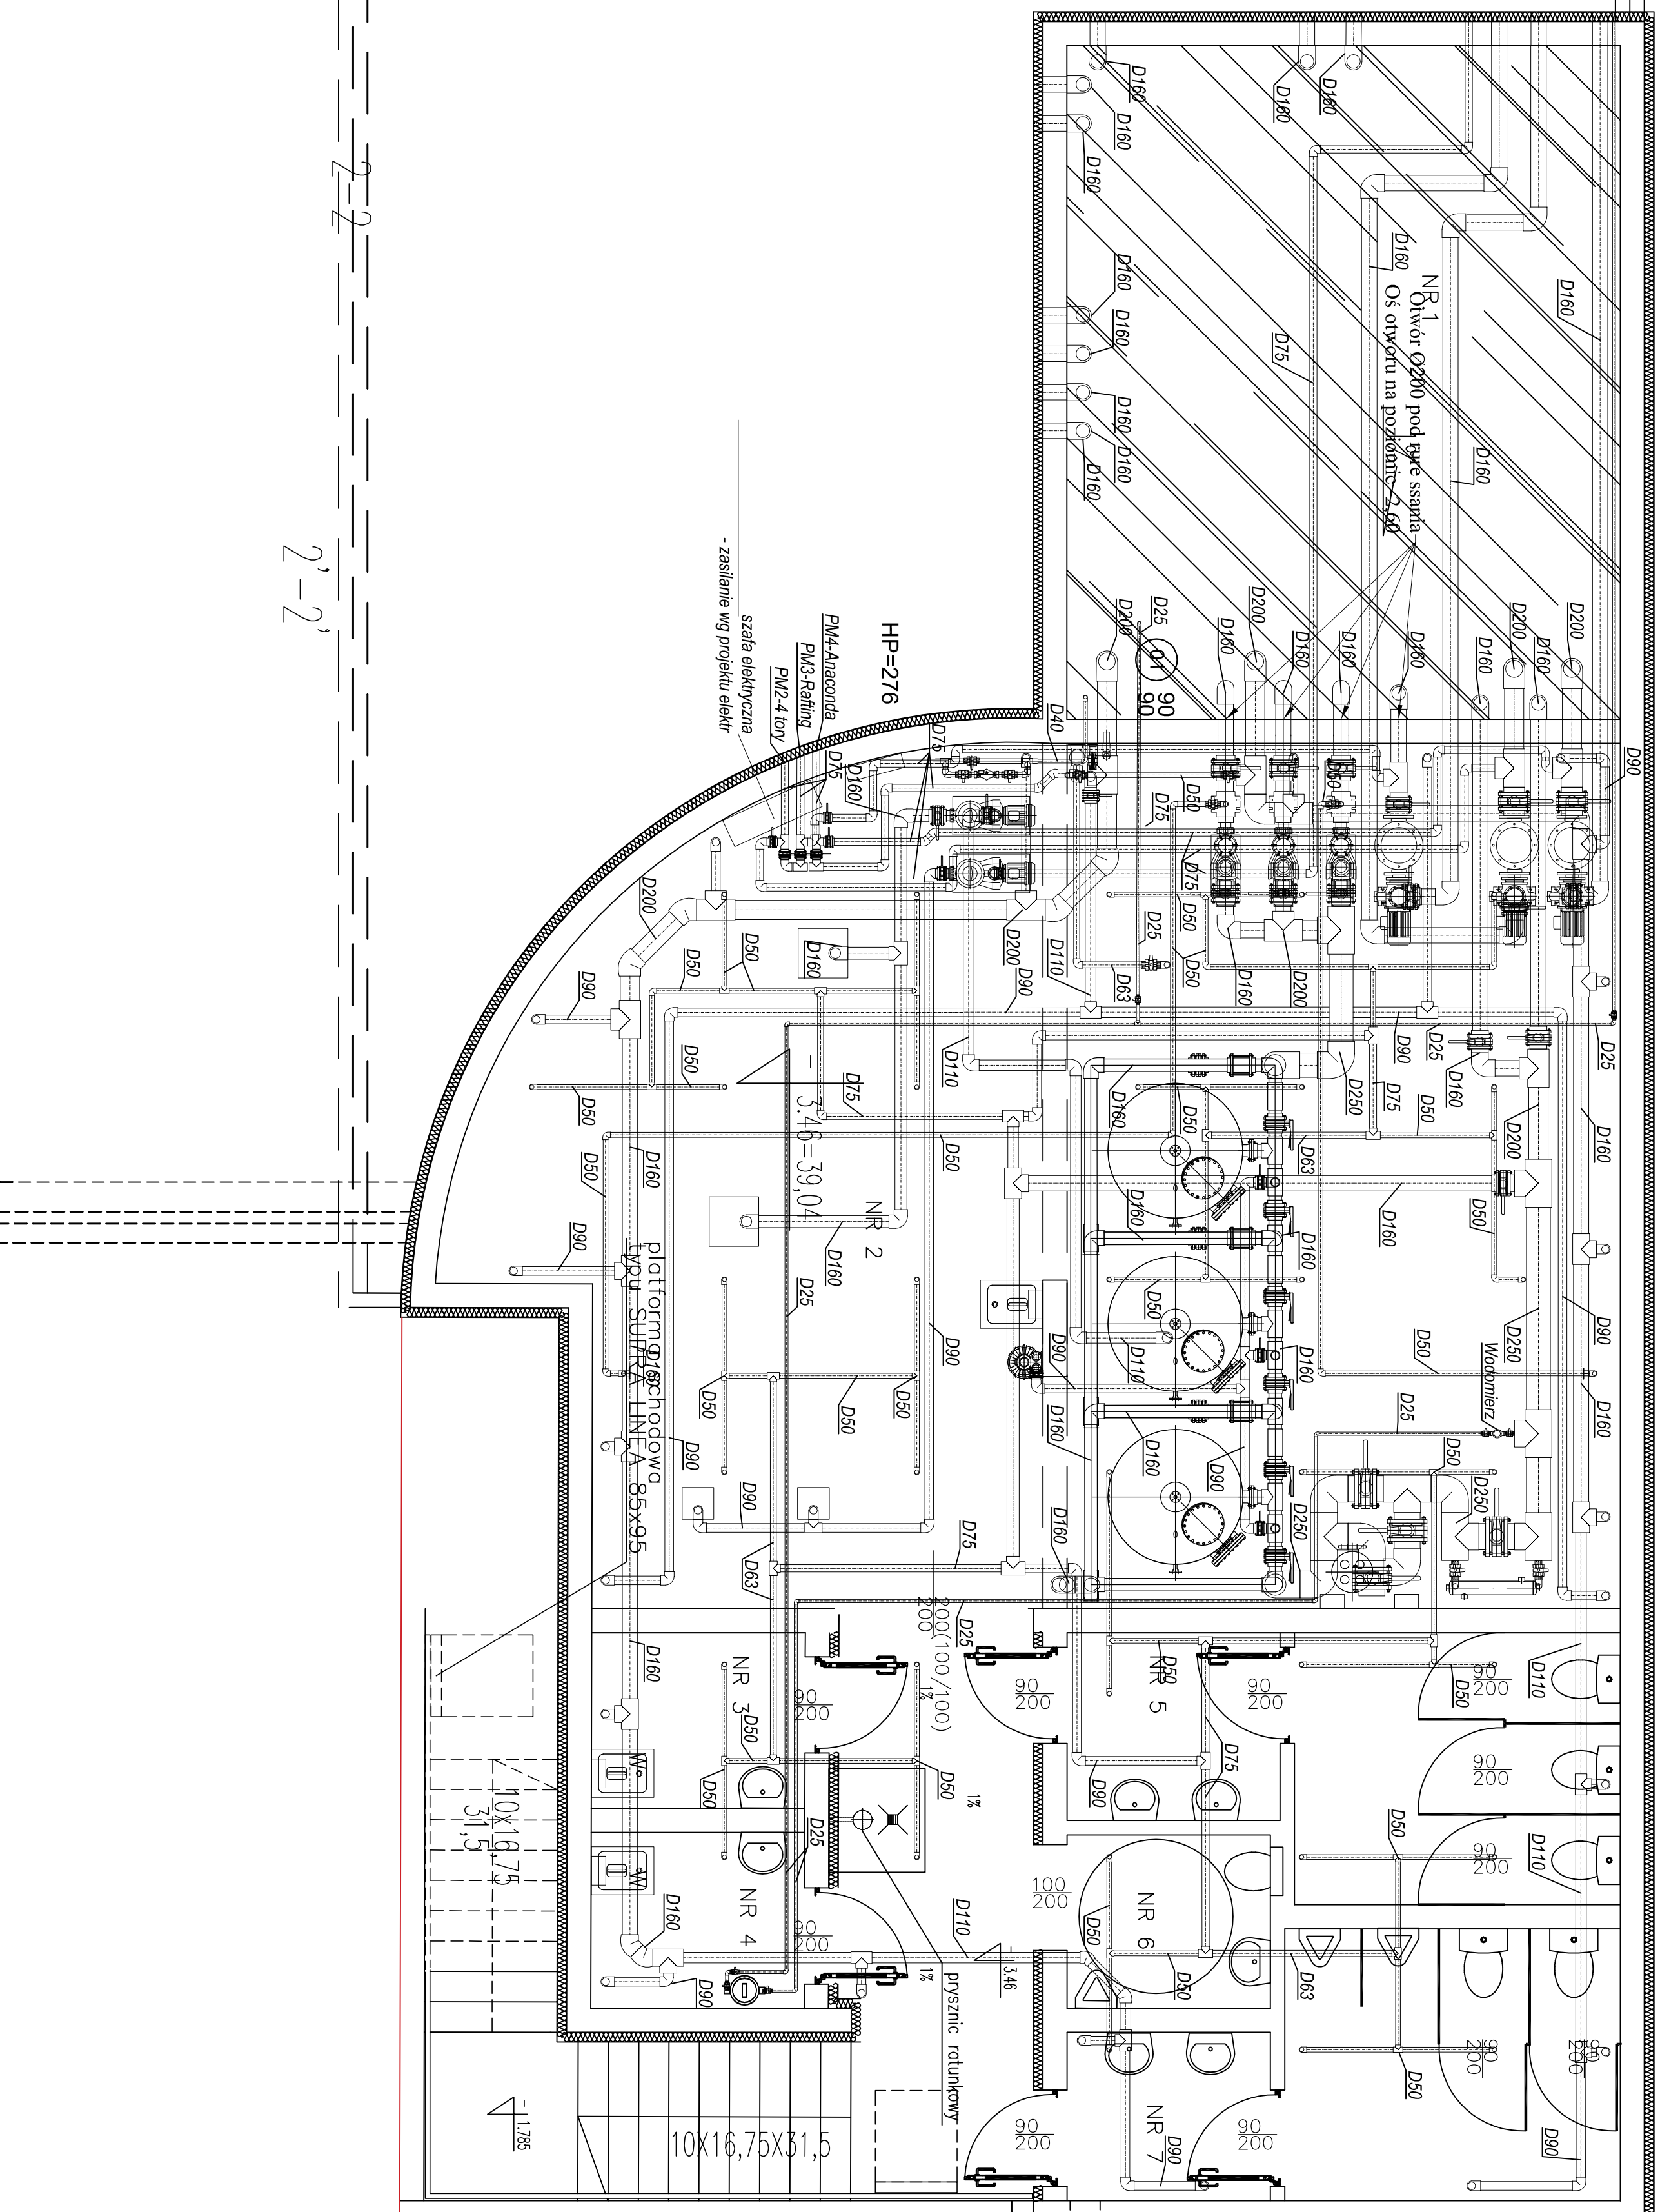
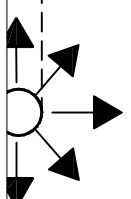


2-2

$$2' - 2'$$
1
FAZA

PROJEKT BUDOWLANO – WYKONAWCZY

PRACOWNIA ARCHITEKTONICZNA
ARCHI-SIZE

ARCHI-SIZE

JAKUB KACZOROWSKI

TEL. 501-53-66-37

WŁOCŁAWEK 87-800

UL. KALISKA 90/69

INVESTOR:

GMINA MIEJSKA CIECHOCINEK

UL KOERNIKA 19

87-720 CIECHOCINEK

ADRES INWESTYCJI:

87-720 CIECHOČINEK

ul. STANISŁAWA STASZICA
07-400/1

DZ. NR 108/1

TEMAT:

BUDOWA WODNEGO PLACU ZABAW

ETAP II

ETAP II

BRANŻA: TECHNOLOGIA BASENOWA
PROJEKTOWAŁ :

PROJEKTOWAL :

ANNA TERENTJEV

MAP/0118/PWOS/06

SPRAWDZAJĄCY ::

podpis

KARINA DOMIN

SLK/4552/PWOS/12

OPRACOWAL :

podpis

RBB Baseny sp.zo.o. sk

podpis

TEMAT PYSUNKU :
INSTALACJA

SKA A 1

50.

RYSUNEK

WEWNĘTRZNY

DATA: 01.0

7.2019

8

TEN RYSUNEK JEST OBJĘTY PRAWAMI AUTORSKIMI PRACOWNI PROJEKTOWEJ ARCH-SIZE. NIE MOŻE BYĆ UŻYTY WYKORZYSTANY W CZĘŚCI, LUB W CAŁOŚCI PRZY WYKORZYSTANIU DO PRAC BUDOWLANYCH BEZ PISEMNEJ ZGODY PRACOWNI