



WIDOK W1

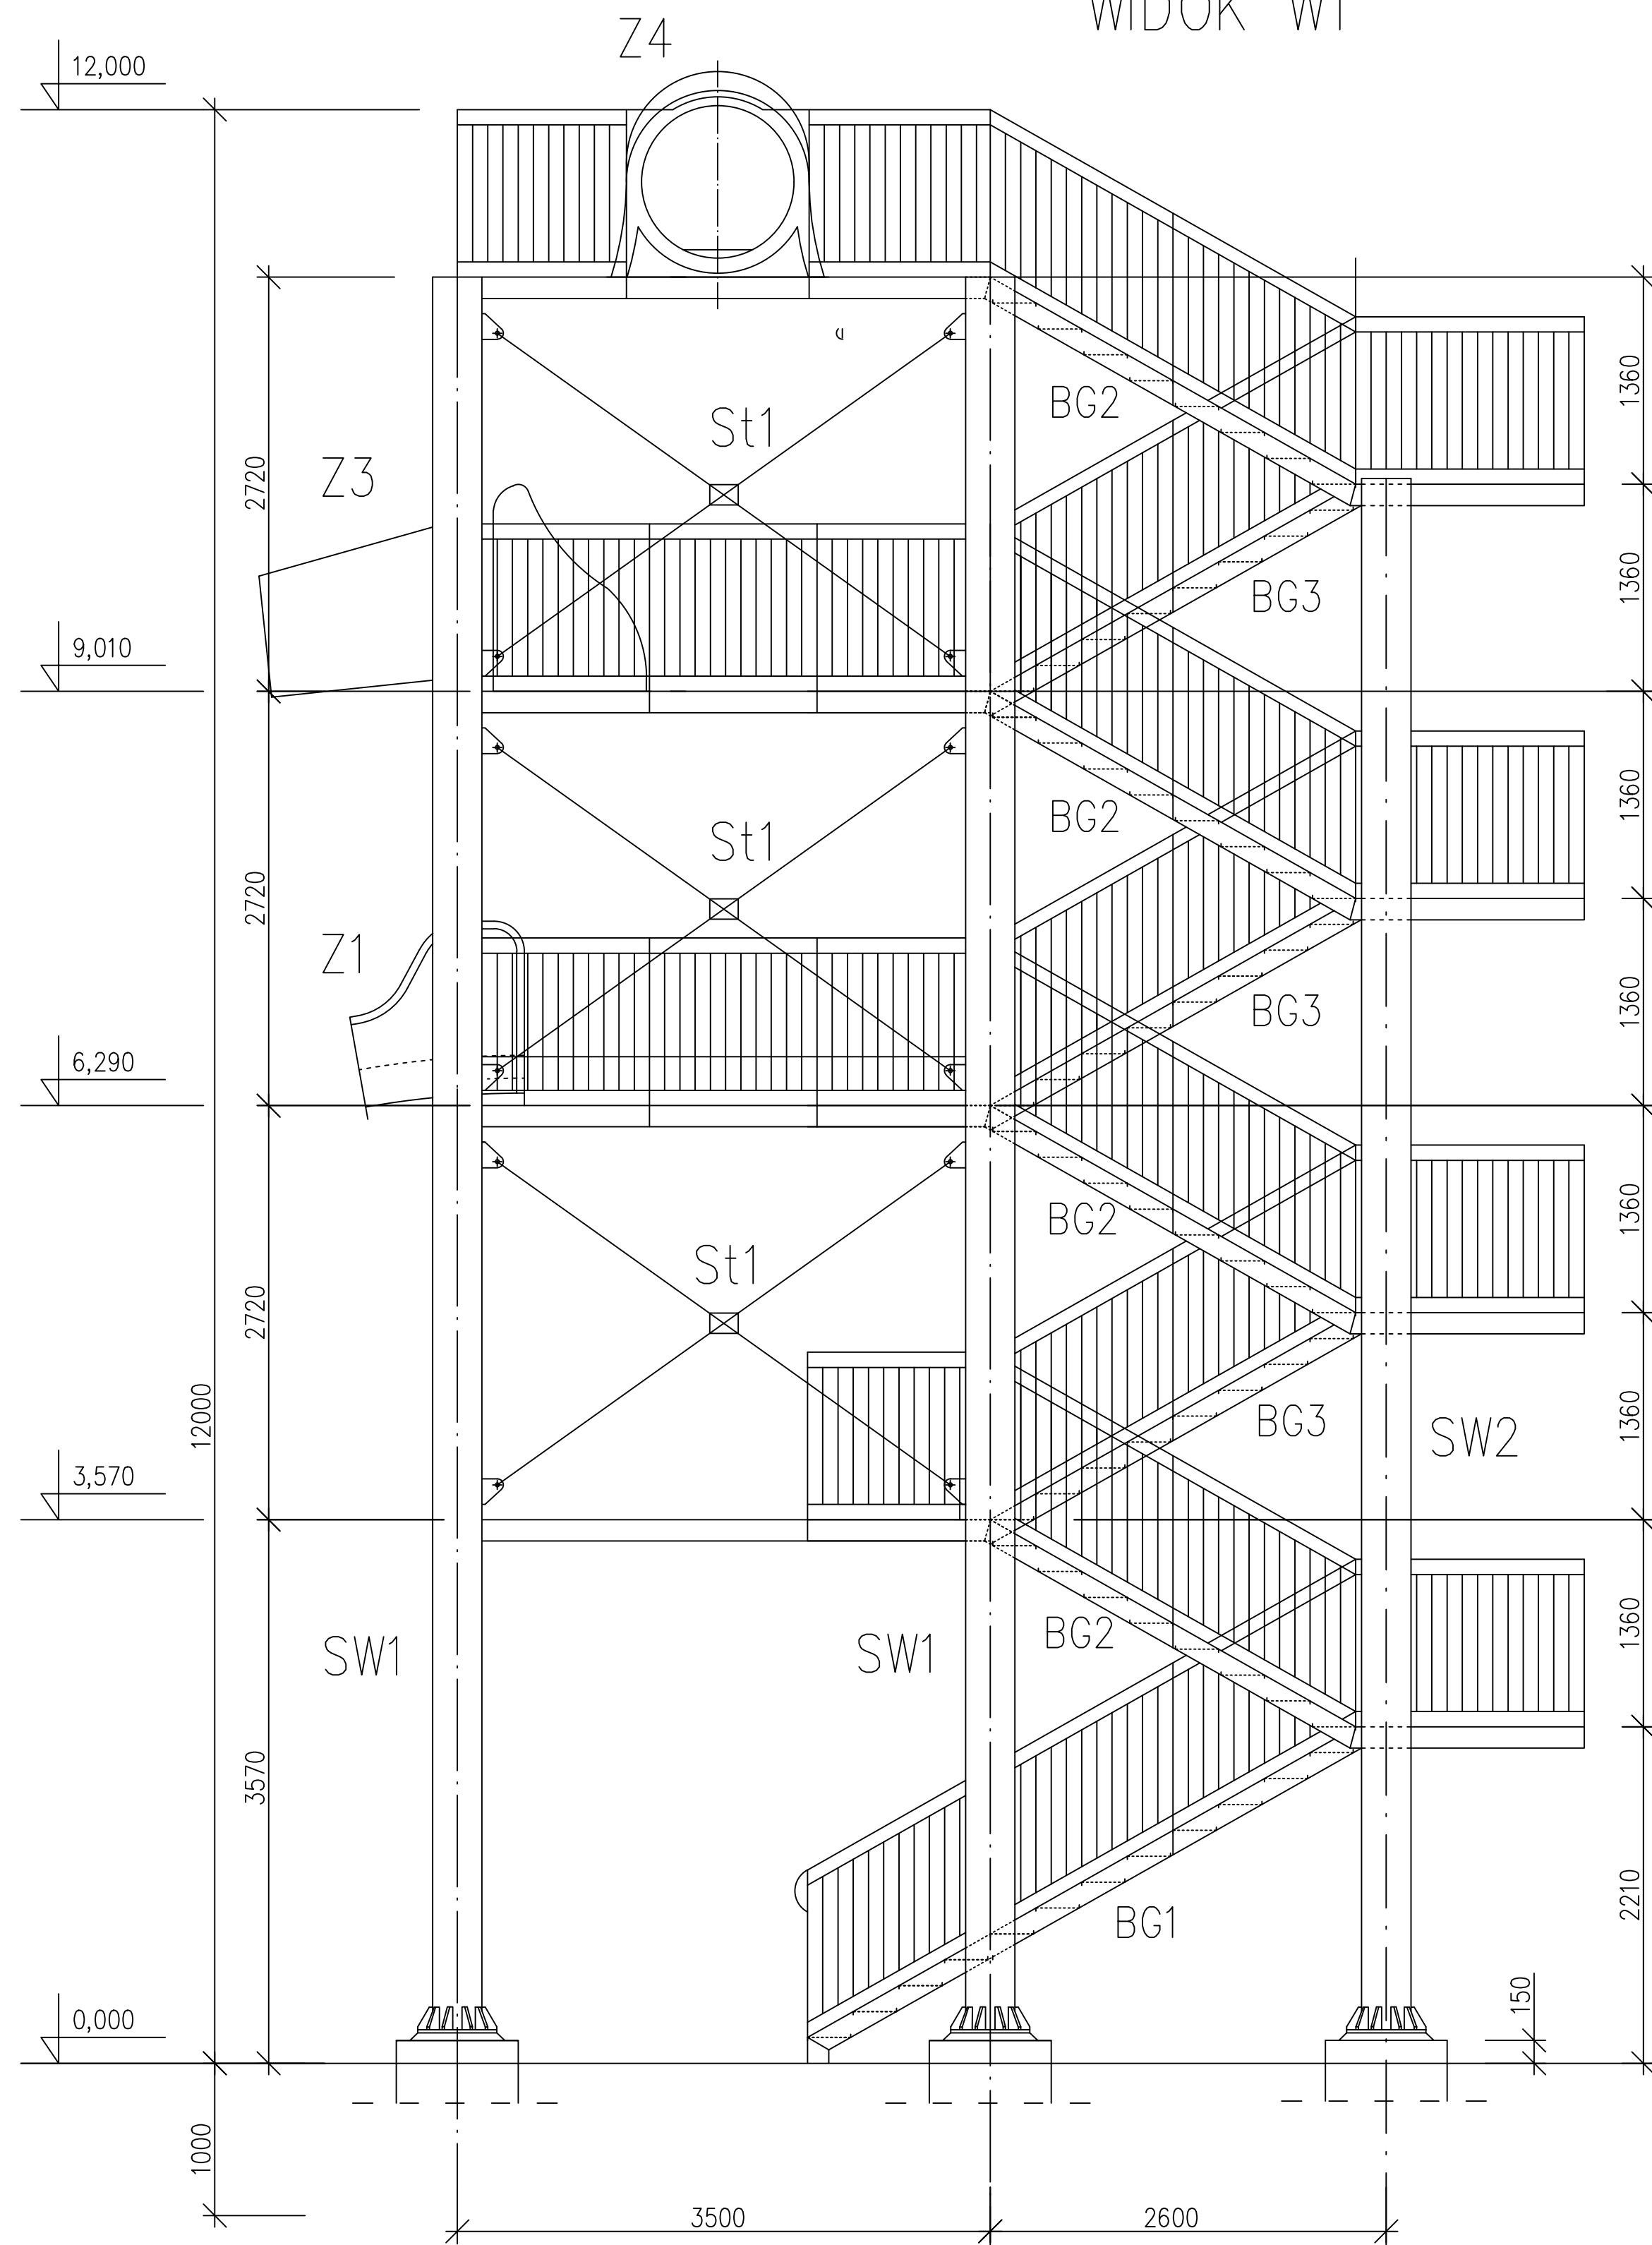

WIDOK W2

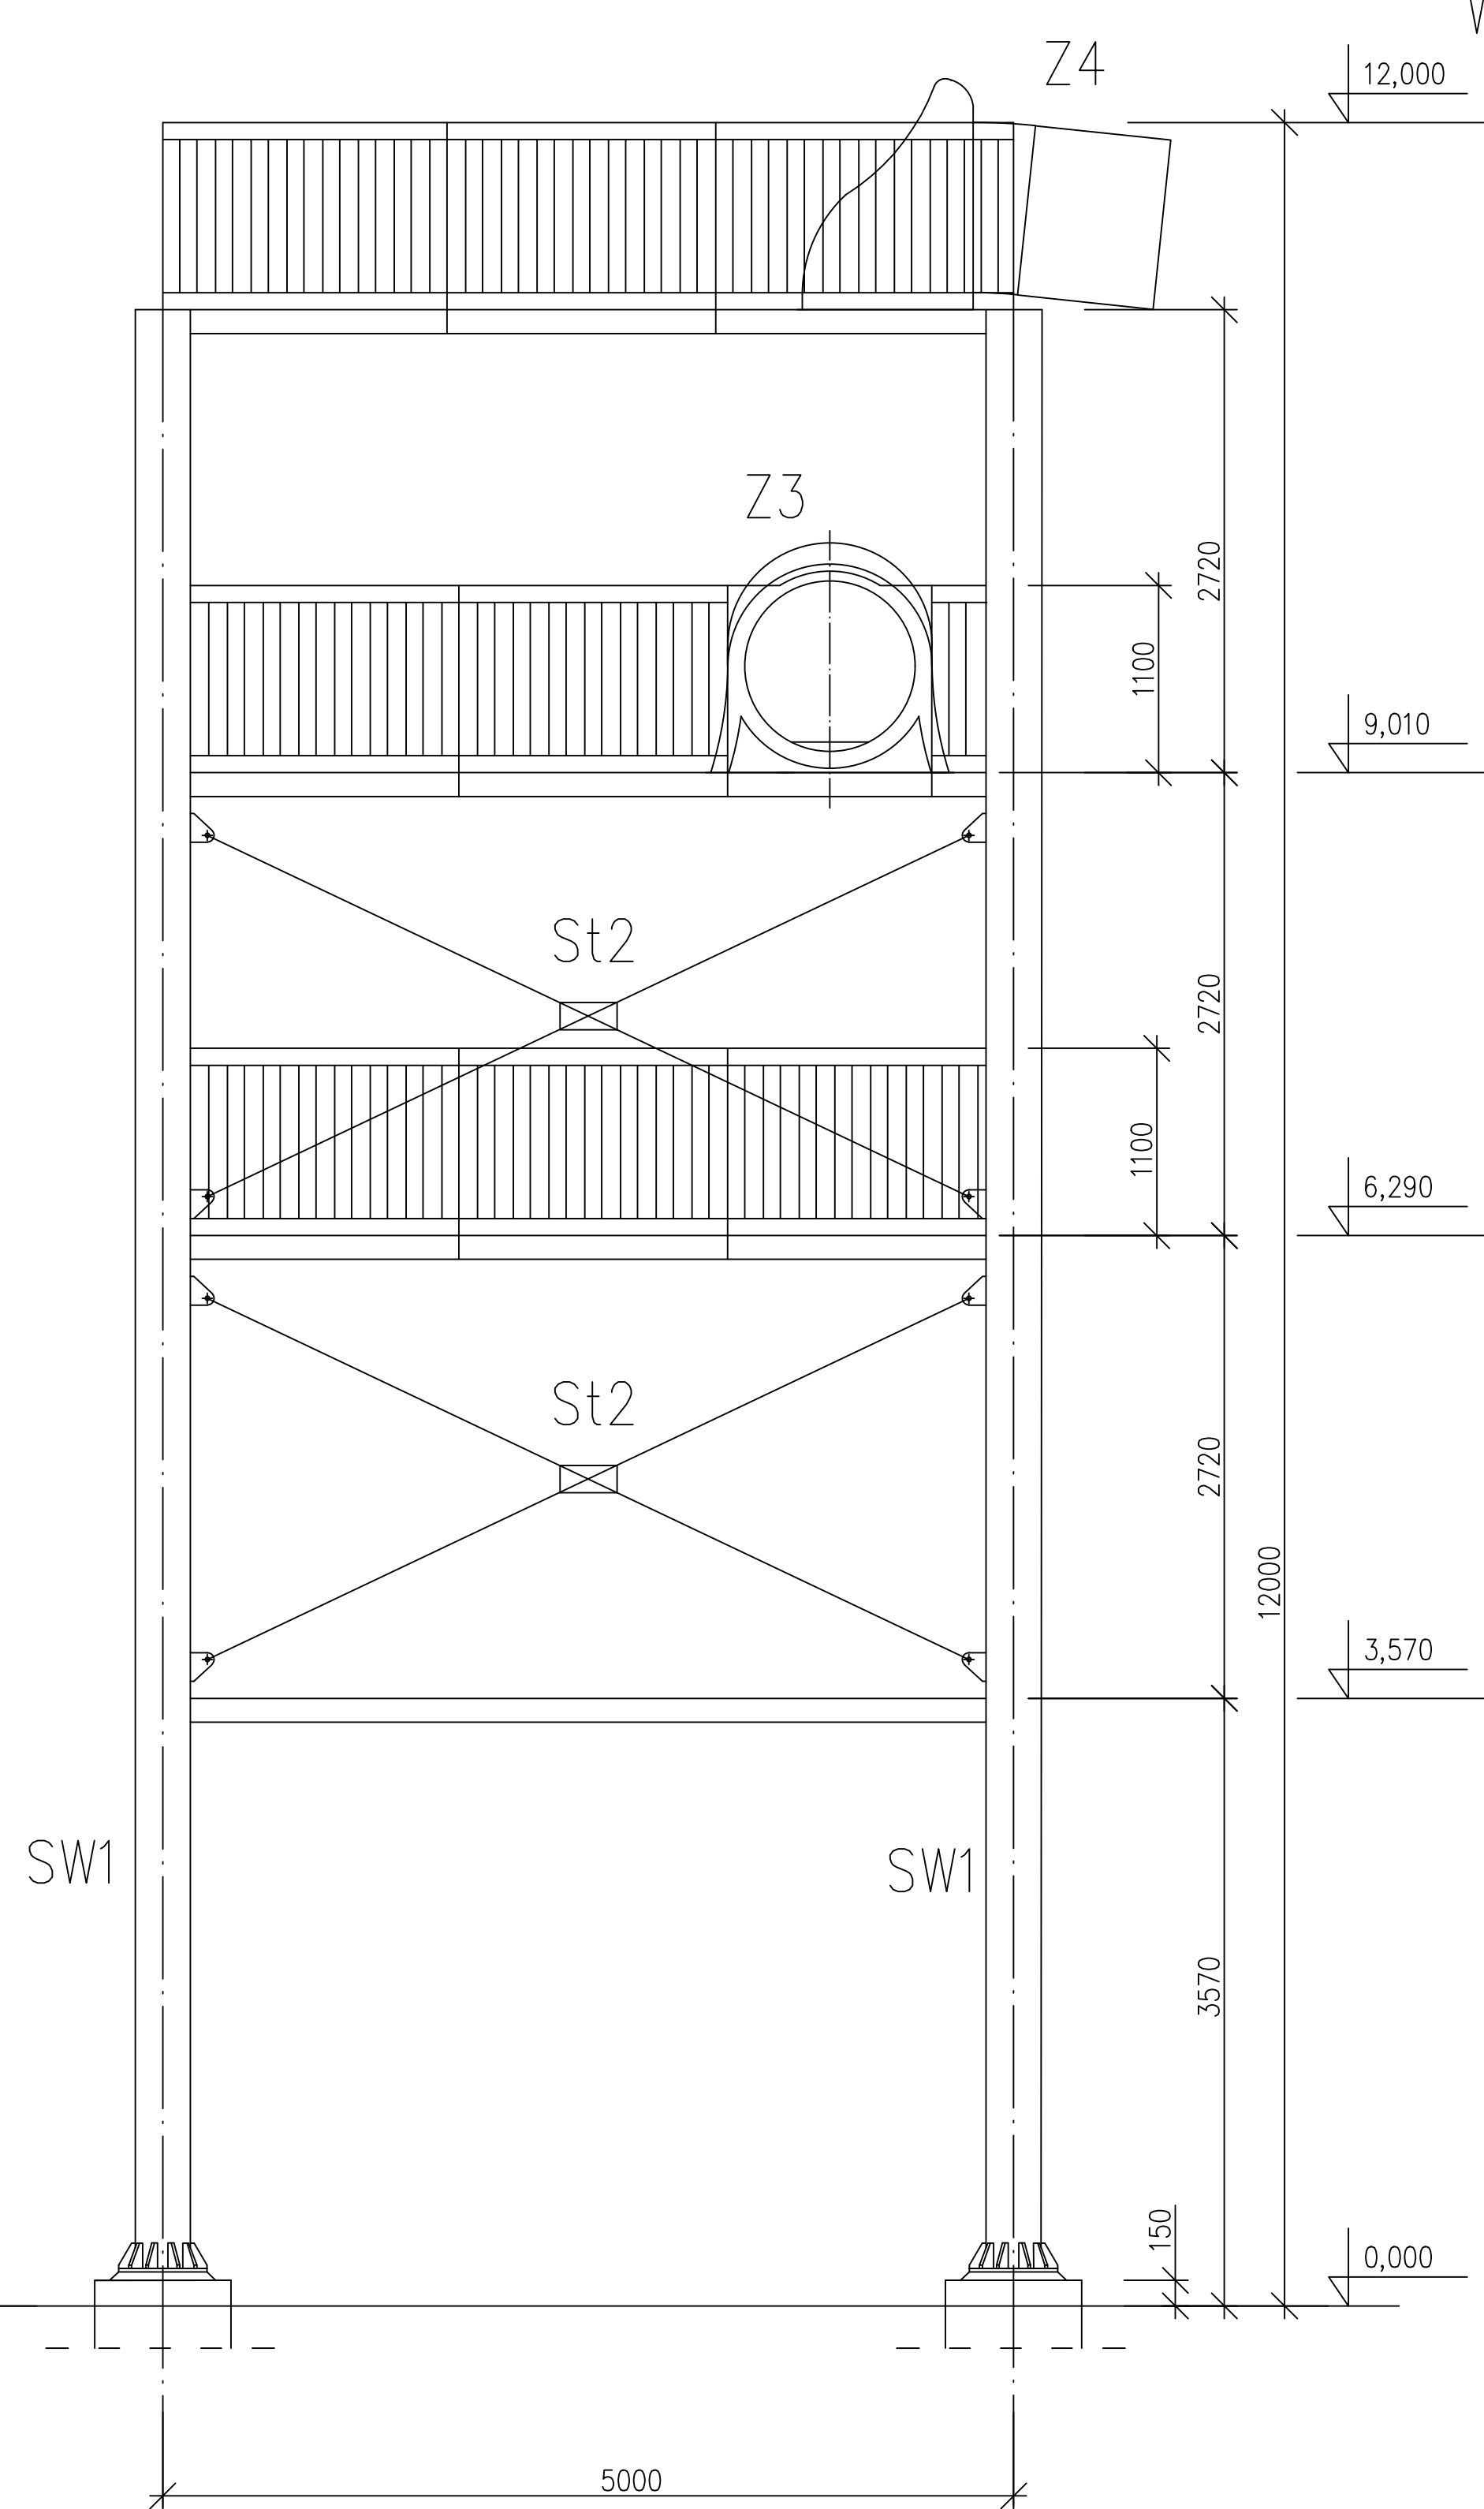

FAZA		PROJEKT BUDOWLANY		Zjeżdżalnie wodne	
PRACOWNIA ARCHITEKTONICZNA ARCHI-SIZE JAKUB KACZOROWSKI		BRANŻA: KONSTRUKCJA			
TEL. 501-53-66-37 CIECHOCINEK 87-720 UL BRONIEWSKIEGO 1A/IP		PROJEKTOWAŁ : mgr inż. Andrzej Pasternak upr. KL 110/97		podpis	
INWESTOR:		SPRAWDZAJĄCY :		podpis	
GMINA MIEJSKA CIECHOCINEK UL KOPERNIKA 19 87-720 CIECHOCINEK		mgr inż. Jerzy Makowski upr. KL 314/87		podpis	
ADRES INWESTYCJI:		OPRACOWAŁ :		podpis	
87-720 CIECHOCINEK UL. STANISŁAWA STASZICA DZ. NR 108/1		Aleksander Szwej			
TEMAT:		TEMAT RYSUNKU :		SKALA	RYSUNEK NR.
		WIEŻA START. - WIDOKI		1 : 100 DATA: 28.02.2019	09
BUDOWA WODNEGO PLACU ZABAW ETAP II		TEN RYSUNEK JEST OBJEKT WŁASNOŚCI AUTORSKIM PRACOWNI PROJEKTOWEJ ARCHI-SIZE I NIE MOŻE BYĆ UŻYTY W CZYM INNYM BEZ PISEMNEJ ZGODY PRACOWNI			